


Tehniski ekonomiskais pamatojums
"Ūdenssaimniecības attīstība
Gulbenes novada Rankas pagasta Gaujasrēveļu ciemā"

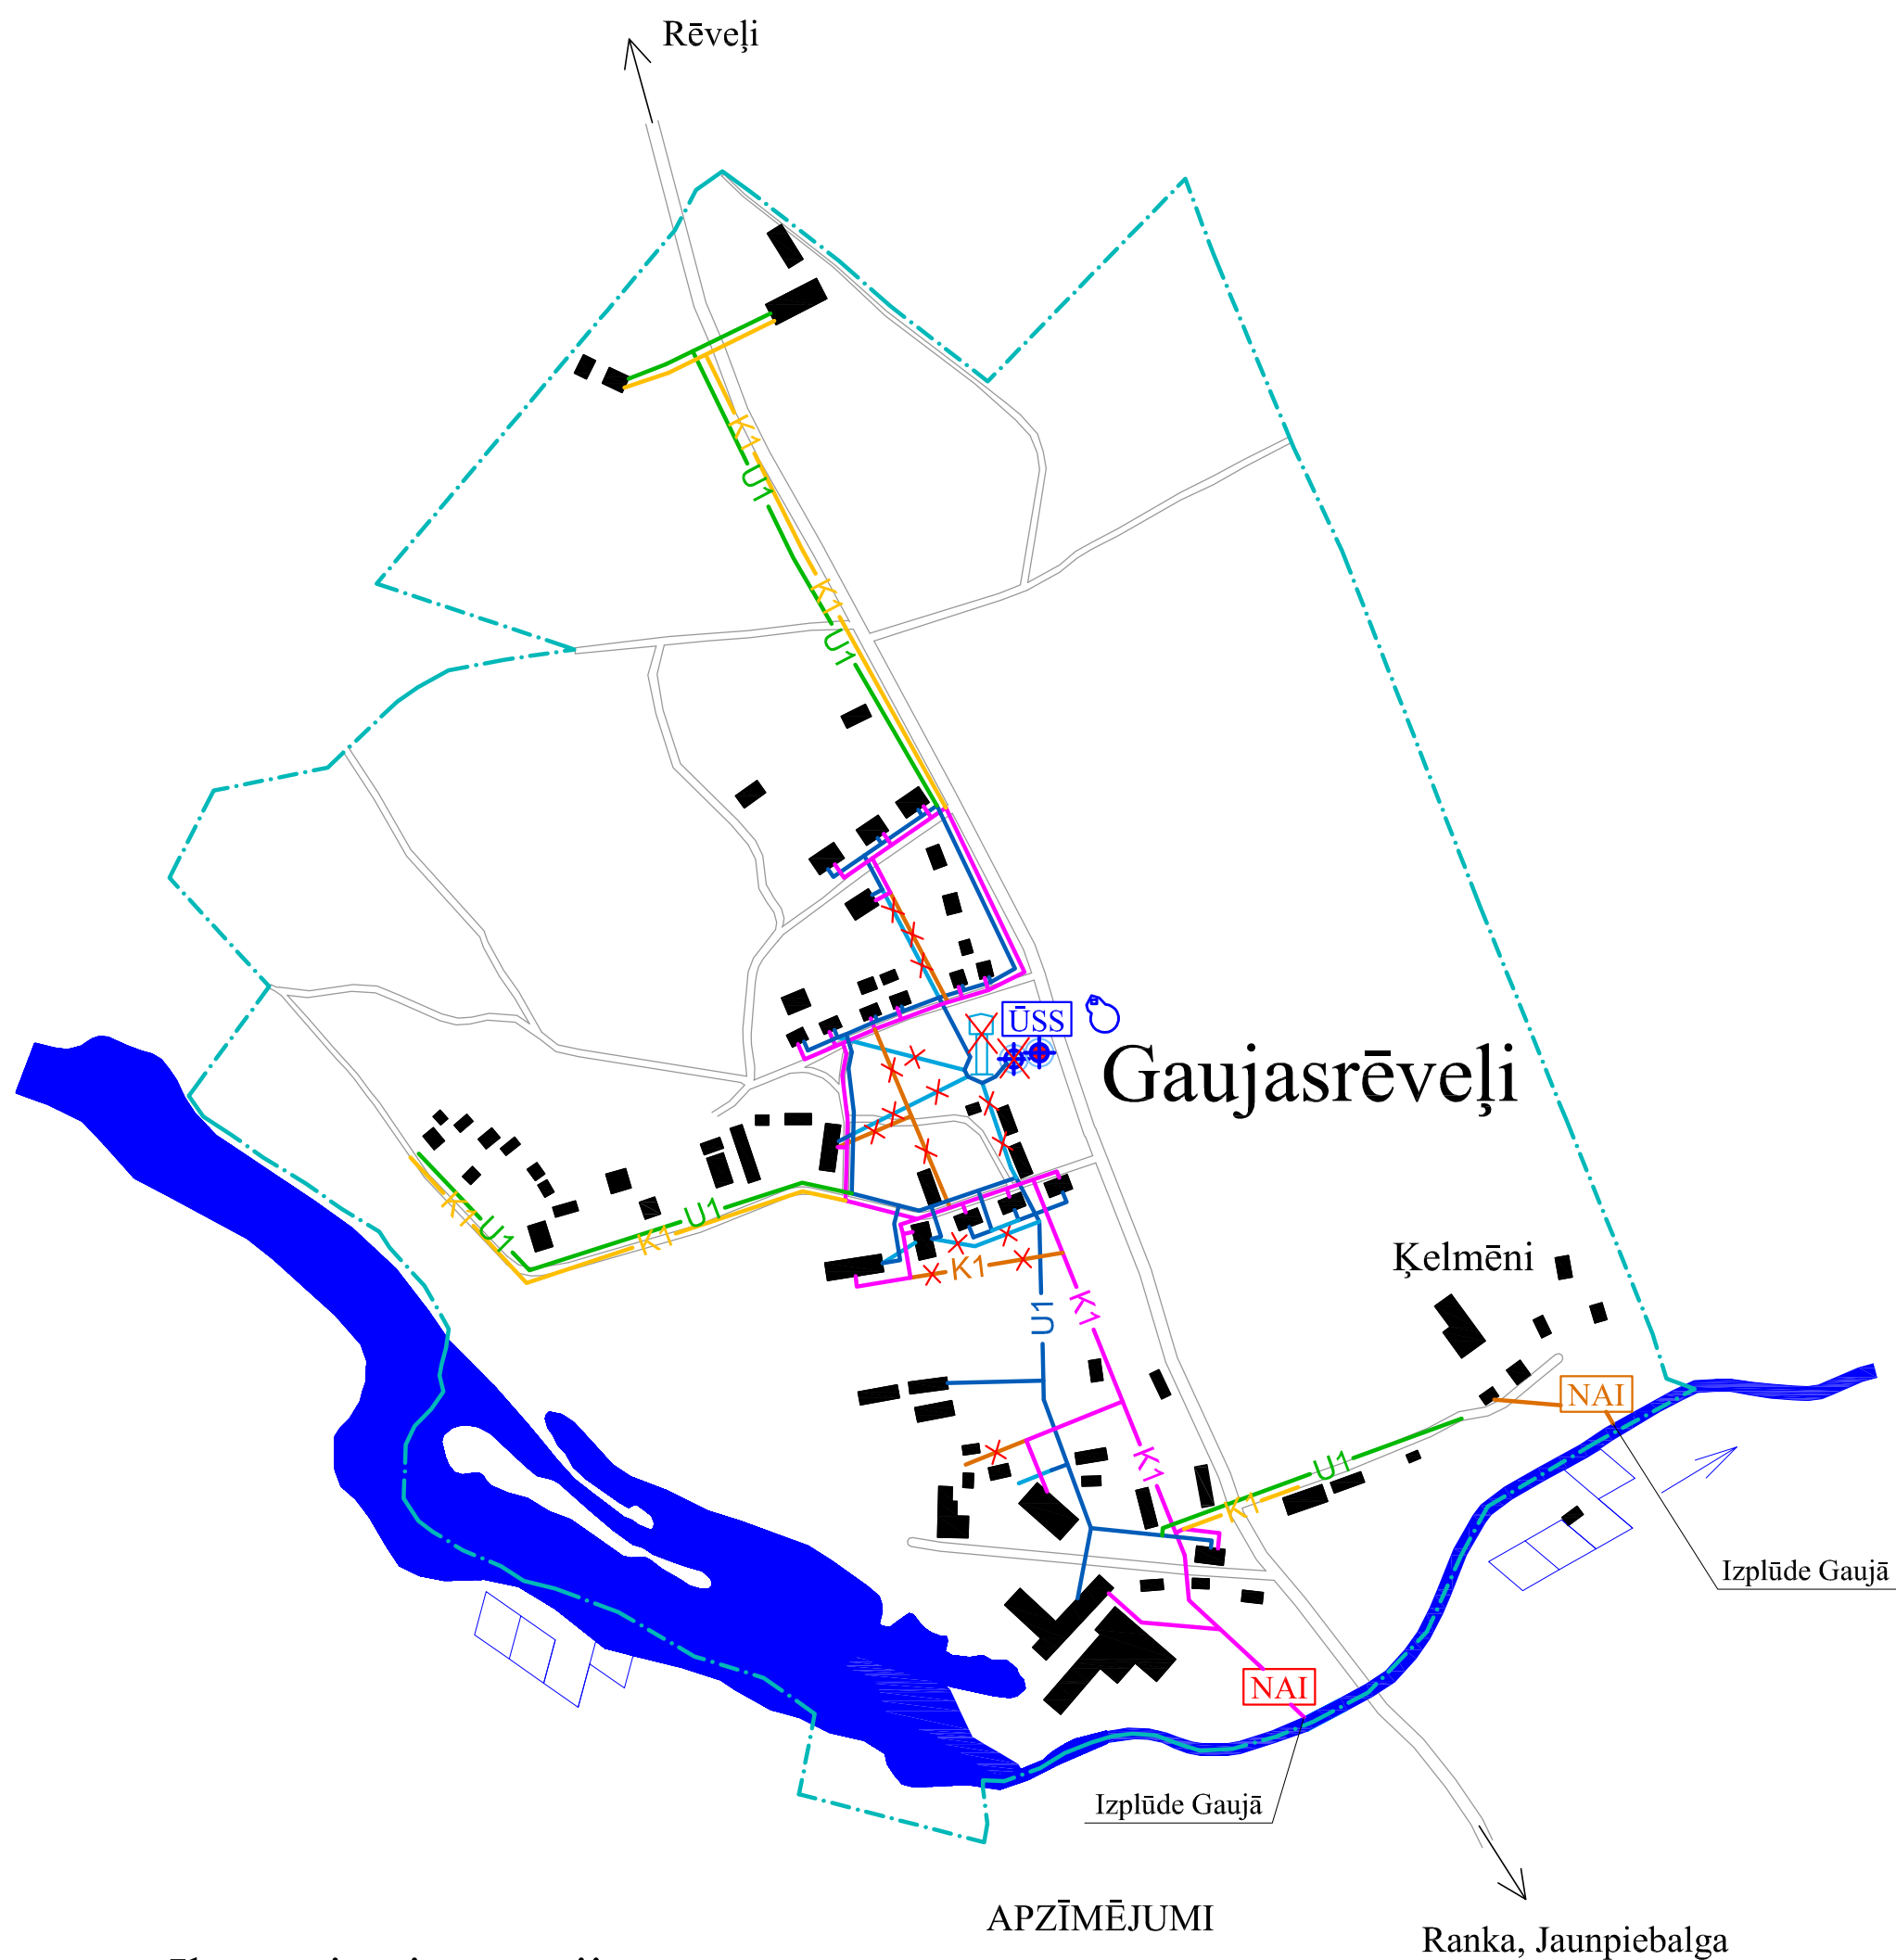

Ilgtermiņa investīciju
programma

APZĪMĒJUMI

- ciema robeža
- U1 - esošs ūdensapgādes tīkls
- K1 - esošs sadzīves kanalizācijas tīkls
- U1 - ūdensapgādes tīkla rekonstrukcija (PrIP)
- K1 - sadzīves kanalizācijas tīkla rekonstrukcija (IIP)
- U1 - ūdensapgādes tīklu izbūve (IIP)
- K1 - sadzīves kanalizācijas tīklu izbūve (IIP)
- U1 - esošs ūdensapgādes tīkls - atslēdzams, turpmāk neizmantojams
- K1 - esošs sadzīves kanalizācijas tīkls - atslēdzams, turpmāk neizmantojams
- USS - esoša artēziskā urbuma tamponāža (PrIP)
- USS - artēziskā urbuma izbūve - 1,6 l/s (PrIP)
- USS - ūdens sagatavošanas stacija izbūve (5,5 m³/h) (PrIP)
- USS - esoša ūdenstorņa - 50 m³ demontāža (PrIP)
- NAI - esošas notekūdeņu attīrīšanas iekārtas (5,0-8,0 m³/dnn)
- NAI - esošo notekūdeņu attīrīšanas iekārtu (156 m³/dnn) demontāža un jaunu iekārtu izbūve (30,0 m³/dnn) (PrIP)