


Tehniski ekonomiskais pamatojums
"Ūdenssaimniecības attīstība
Gulbenes novada Rankas pagasta Gaujasrēveļu ciemā"

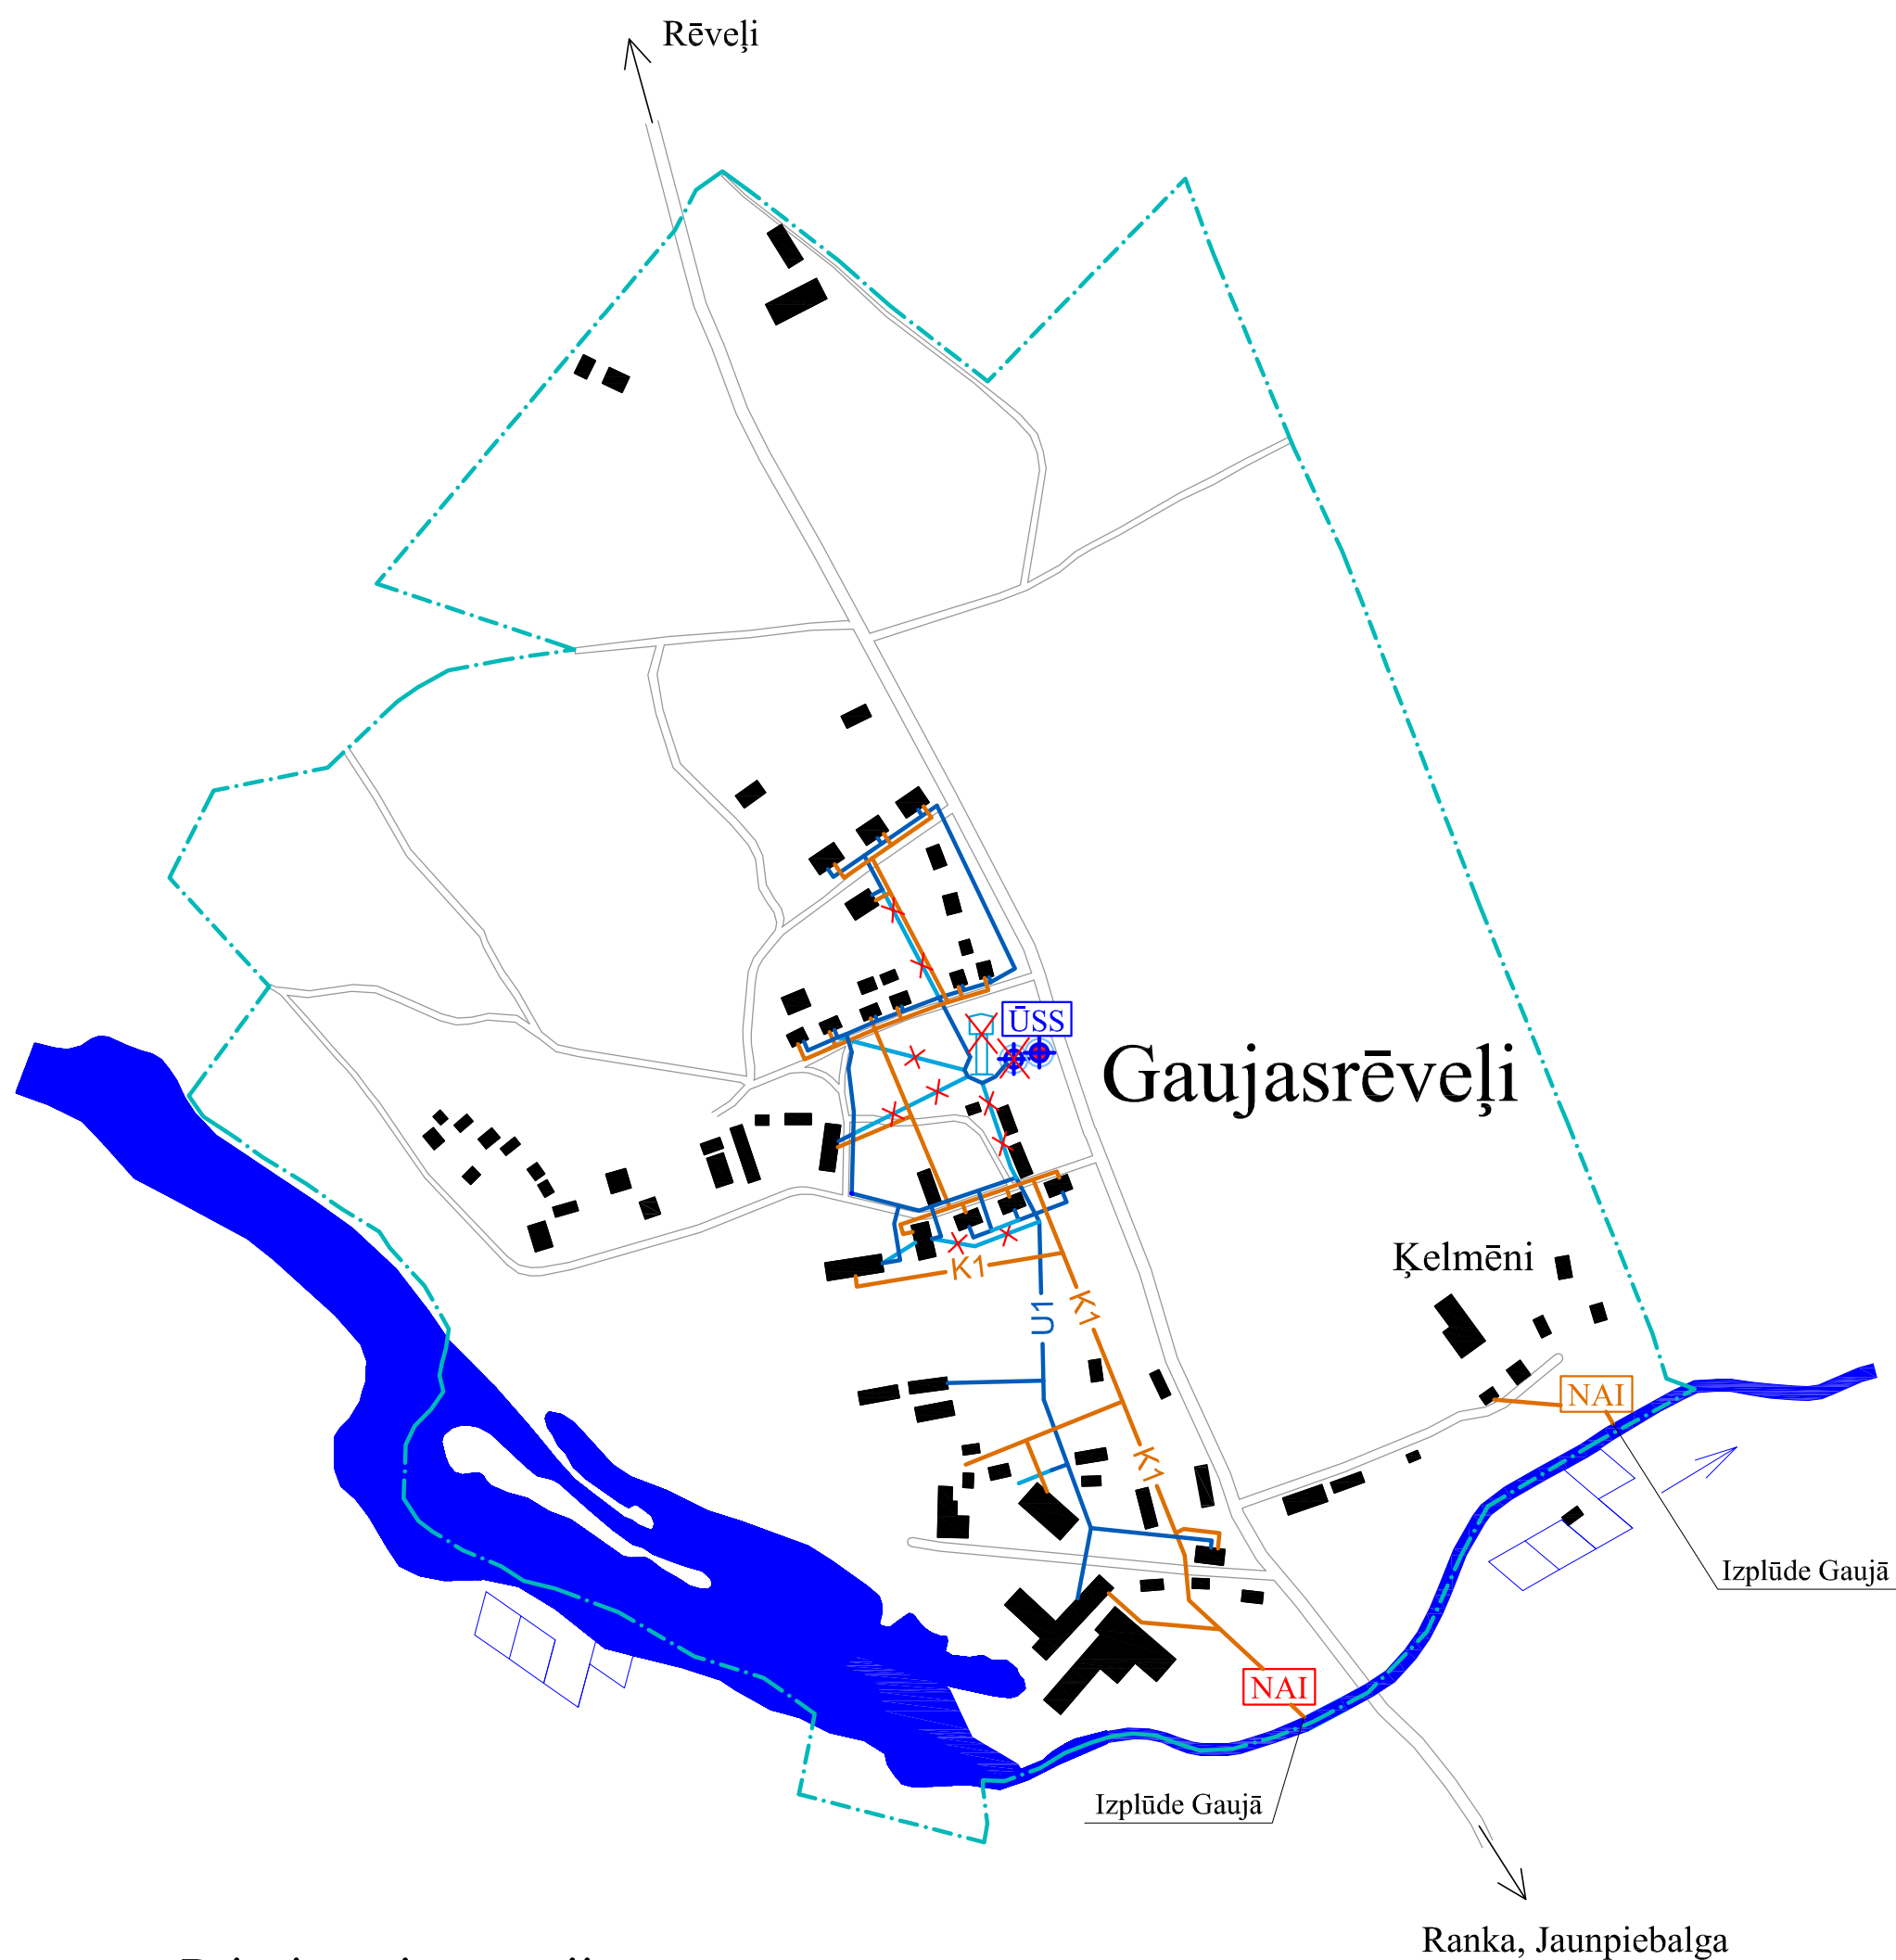

Prioritārā investīciju
programma

APZĪMĒJUMI

- ciema robeža
- U1 - esošs ūdensapgādes tīkls
- K1 - esošs sadzīves kanalizācijas tīkls
- U1 - ūdensapgādes tīkla rekonstrukcija
- X- - esošs ūdensapgādes tīkls - atslēdzams, turpmāk neizmantojams
- X- - esoša artēziskā urbuma tamponāža
- X- - artēziskā urbuma izbūve - 1,6 l/s
- ŪSS - ūdens sagatavošanas stacija izbūve (5,5 m³/h)
- X- - esoša ūdenstorņa - 50 m³ demontāža
- NAI - esošas notekūdeņu attīrīšanas iekārtas (5,0-8,0 m³/dnn)
- NAI - esošo notekūdeņu attīrīšanas iekārtu (156 m³/dnn) demontāža un jaunu iekārtu izbūve (30,0 m³/dnn)