
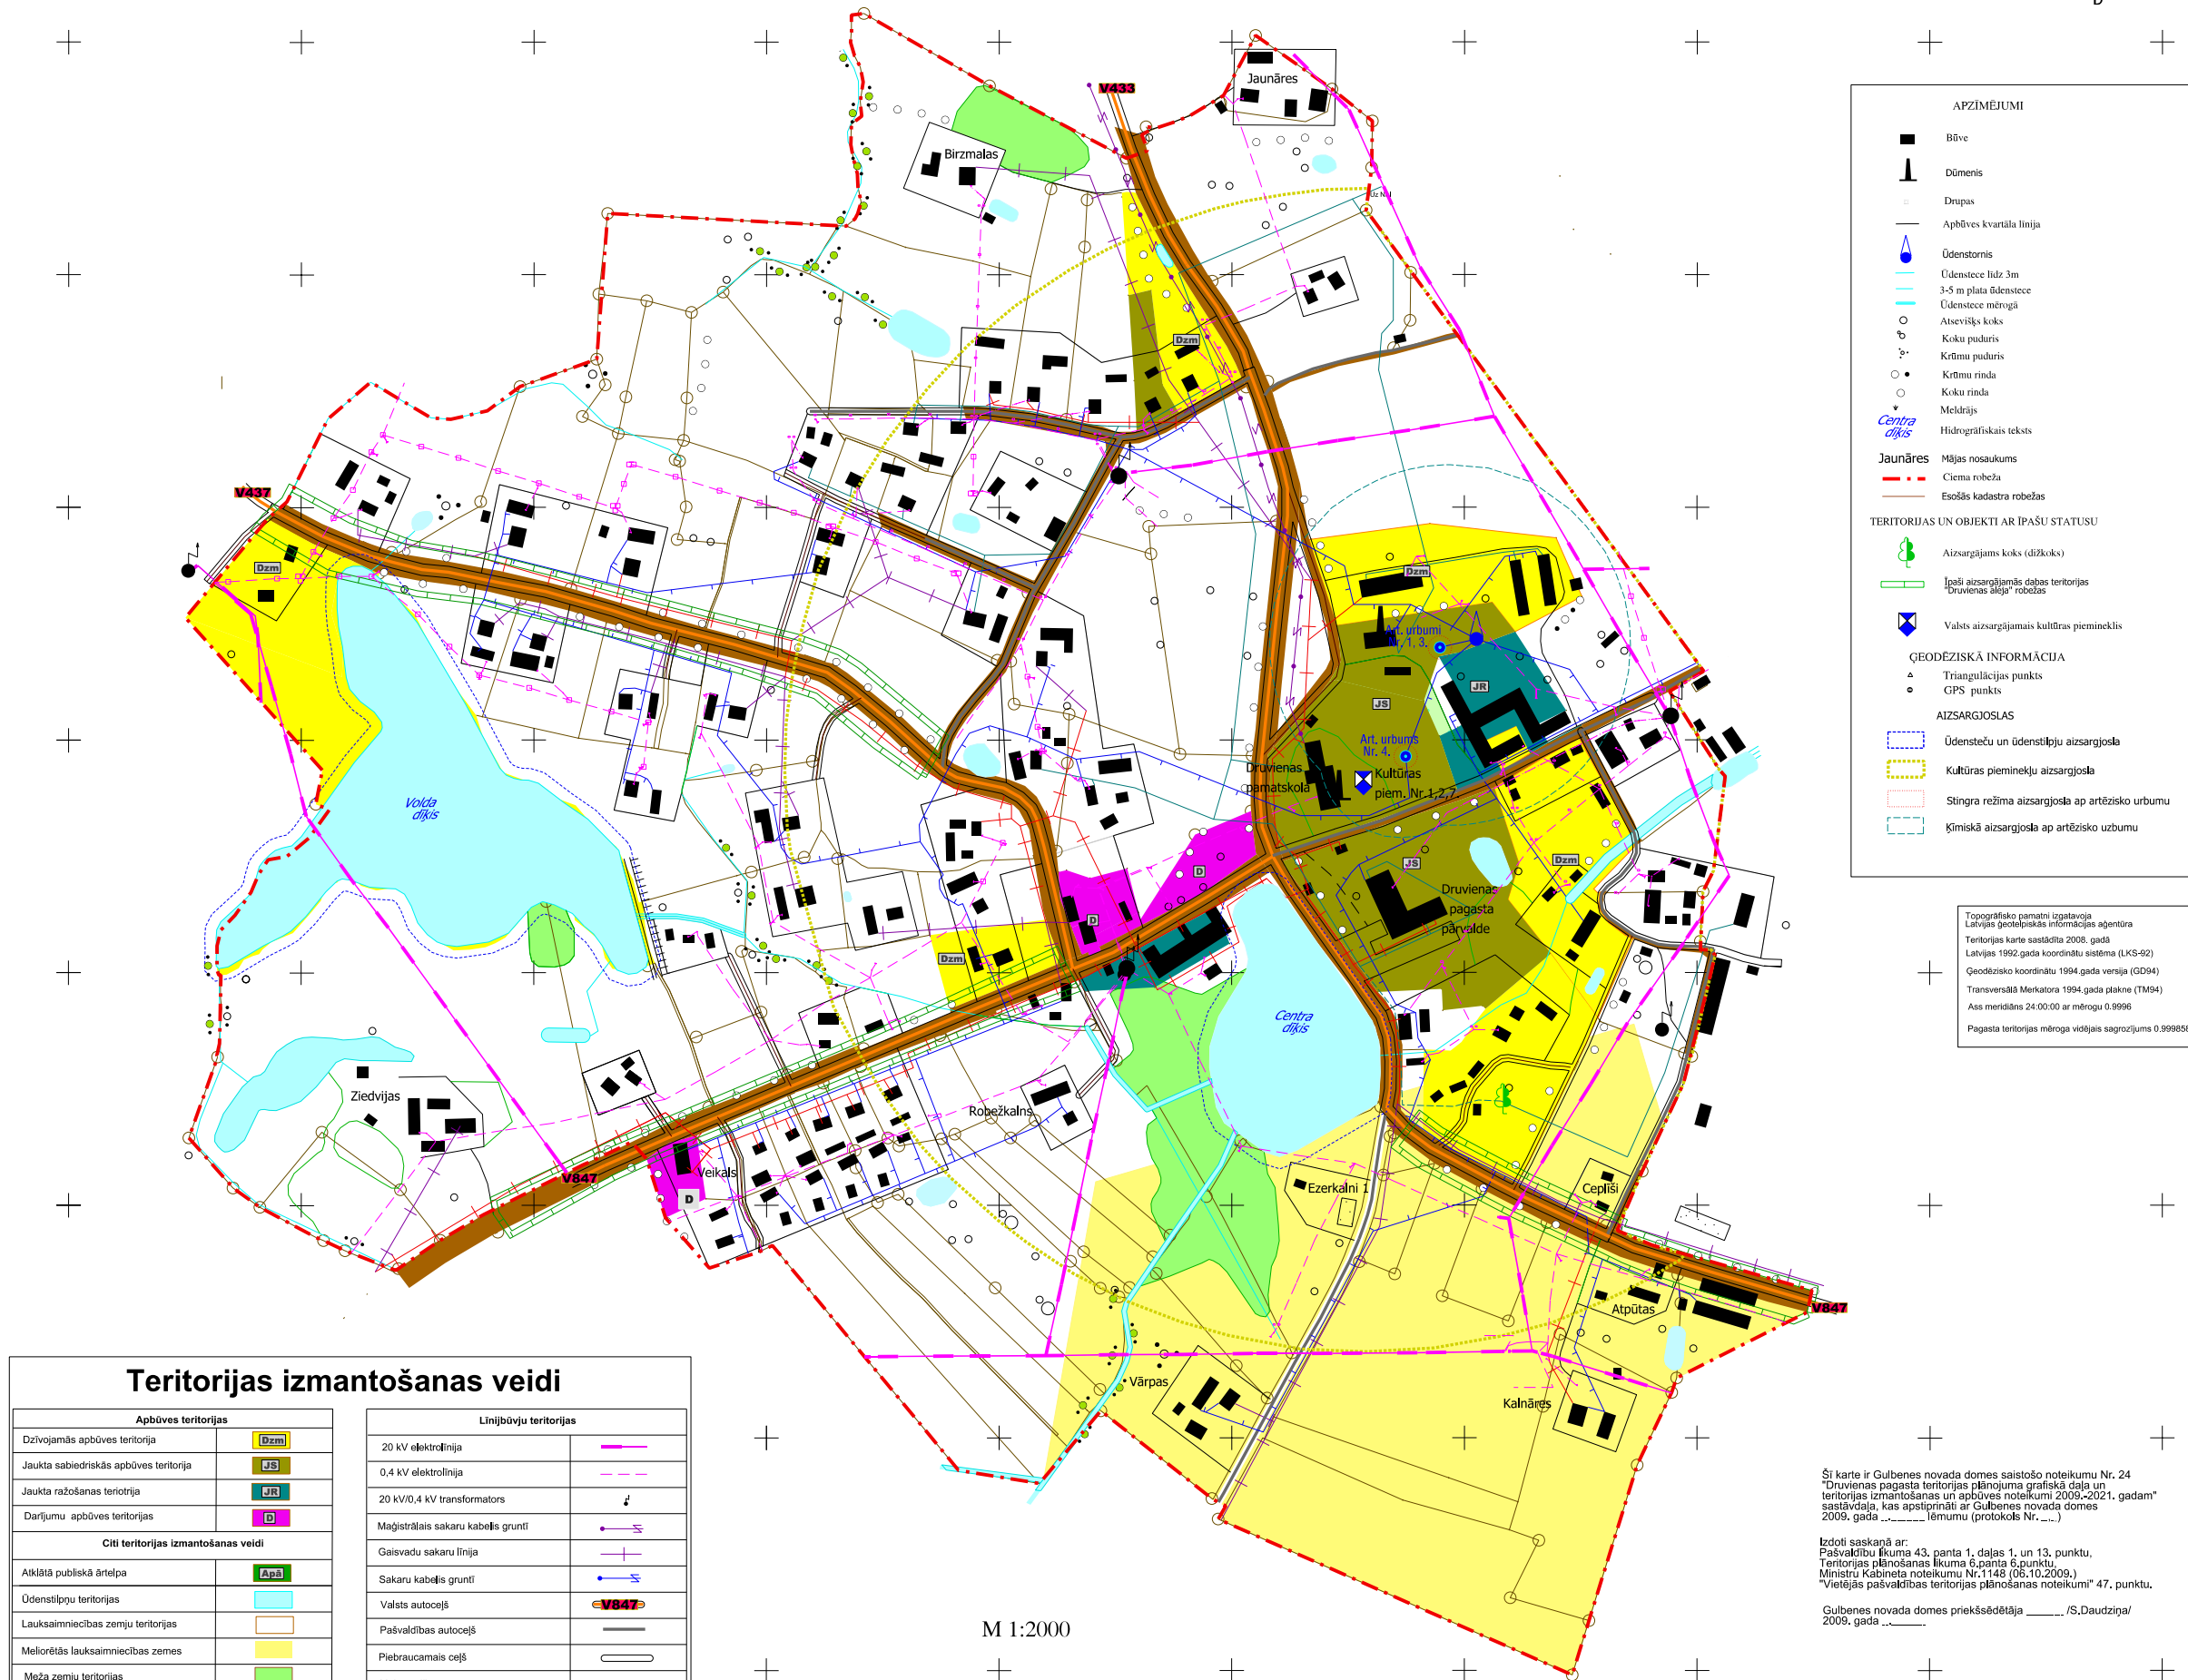


Druvienas pagasta teritorijas plānojums 2009.-2021. gadam

Druvienas ciema teritorijas esošās izmantošanas karte

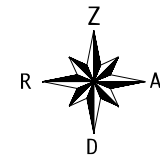

APZĪMĒJUMI

- Būve
- Dūmenis
- Drupas
- Apbūves kvartāla līnija
- Ūdenstornis
- Ūdenstece līdz 3m
- 3-5 m plata ūdenstece
- Ūdenstece mērogā
- Atsevišķs koks
- Koku puduris
- Krūmu puduris
- Krūmu rinda
- Koku rinda
- Melnrājs
- Hidrogrāfiskais teksts

Jaunāres

- Mājas nosaukums
- Ciema robeža
- Esošās kadastra robežas

TERITORIJAS UN OBJEKTI AR IPĀŠU STATUSU

- Aizsargājams koks (dīķkoks)
- Ipaši aizsargājams dabas teritorijas "Druvienas alga" robežas
- Valsts aizsargājams kultūras piemineklis

GEODEZISKĀ INFORMĀCIJA

- Triangulācijas punkts
- GPS punkts

AIZSARGĪJAS

- Ūdensteču un ūdenstilpu aizsargjosla
- Kultūras pieminekļu aizsargjosla
- Stingra režīma aizsargjosla ap arhēzisko urbumu
- Ķīmiskā aizsargjosla ap arhēzisko urbumu

Topogrāfisko pamatni izgatavoja
Latvijas ģeodēziskās informācijas aģentūra
Teritorijas karte sastādīta 2008. gadā
Latvijas 1992.gada koordinātu sistēma (LKS-92)
Ģeodēzisko koordinātu 1994.gada versija (GD94)
Transversāls Merkatora 1994.gada plakne (TM94)
Ass meridāns 24:00:00 ar mērogu 0.9996
Pagasta teritorijas mēroga vidējais sagrozījums 0.999859

Teritorijas izmantošanas veidi	
Apbūves teritorijas	
Dzīvojamās apbūves teritorija	Dzm
Jaukta sabiedriskās apbūves teritorija	Ds
Jaukta ražošanas teritorija	JR
Darījumu apbūves teritorijas	D
Citi teritorijas izmantošanas veidi	
Aiklātā publiskā ārtelpa	ApD
Ūdenstilpu teritorijas	
Lauksaimniecības zemju teritorijas	
Meliorētās lauksaimniecības zemes	
Meža zemju teritorijas	
Liniybūvju teritorijas	
20 kV elektrolīnija	
0,4 kV elektrolīnija	
20 kV/0,4 kV transformators	
Maģistrālais sakaru kabelis grūti	
Gaisvadu sakaru līnija	
Sakaru kabelis grūti	
Valsts autoceļš	V847
Pasvaldības autoceļš	
Piebraucamais ceļš	
Mājas ceļš	
Inženiertehniskās apbūves teritorijas	
Ūdensvads	
Kanalizācijas vads	

M 1:2000



LKS 1992

Šī karte ir Gulbenes novada domes saistošo noteikumu Nr. 24 "Druvienas pagasta teritorijas plānojuma grafiskā daļa un teritorijas izmantošanas un apbūves noteikumi 2009.-2021. gadam" sastāvdaļa, kas apstiprināti ar Gulbenes novada domes 2009. gada _____ lēmumu (protokols Nr. _____).

Izdoti saskaņā ar:
Pašvaldību likuma 43. panta 1. un 13. punktu,
Teritorijas plānošanas likuma 6. panta 6. punktu,
Ministru Kabineta noteikumu Nr.1148 (06.10.2009.)
"Vietējās pašvaldības teritorijas plānošanas noteikumi" 47. punktu.

Gulbenes novada domes priekšsēdētāja _____./S.Daudziņa/
2009. gada _____.

LIVLAND GRUPA

Livland

Jēkatzīle, Brīvības iela 162/1
Tālr. 52-37021

Teritorijas plānotājs A.Bērziņš

Licence Nr.098
Reģ.Nr.LV40003299651

Pasūtītājs: Druvienas pagasta padome
Pasūtījums: Druvienas pagasta teritorijas
plānojums 2009.-2021. gadam

II (Grafiskā) daļa, lpp. 4.

GP-4 Druvienas ciema
teritorijas esošās
izmantošanas karte

Mērogs 1:2000

Lapa
1 no 1