


Konstantinovas ciema

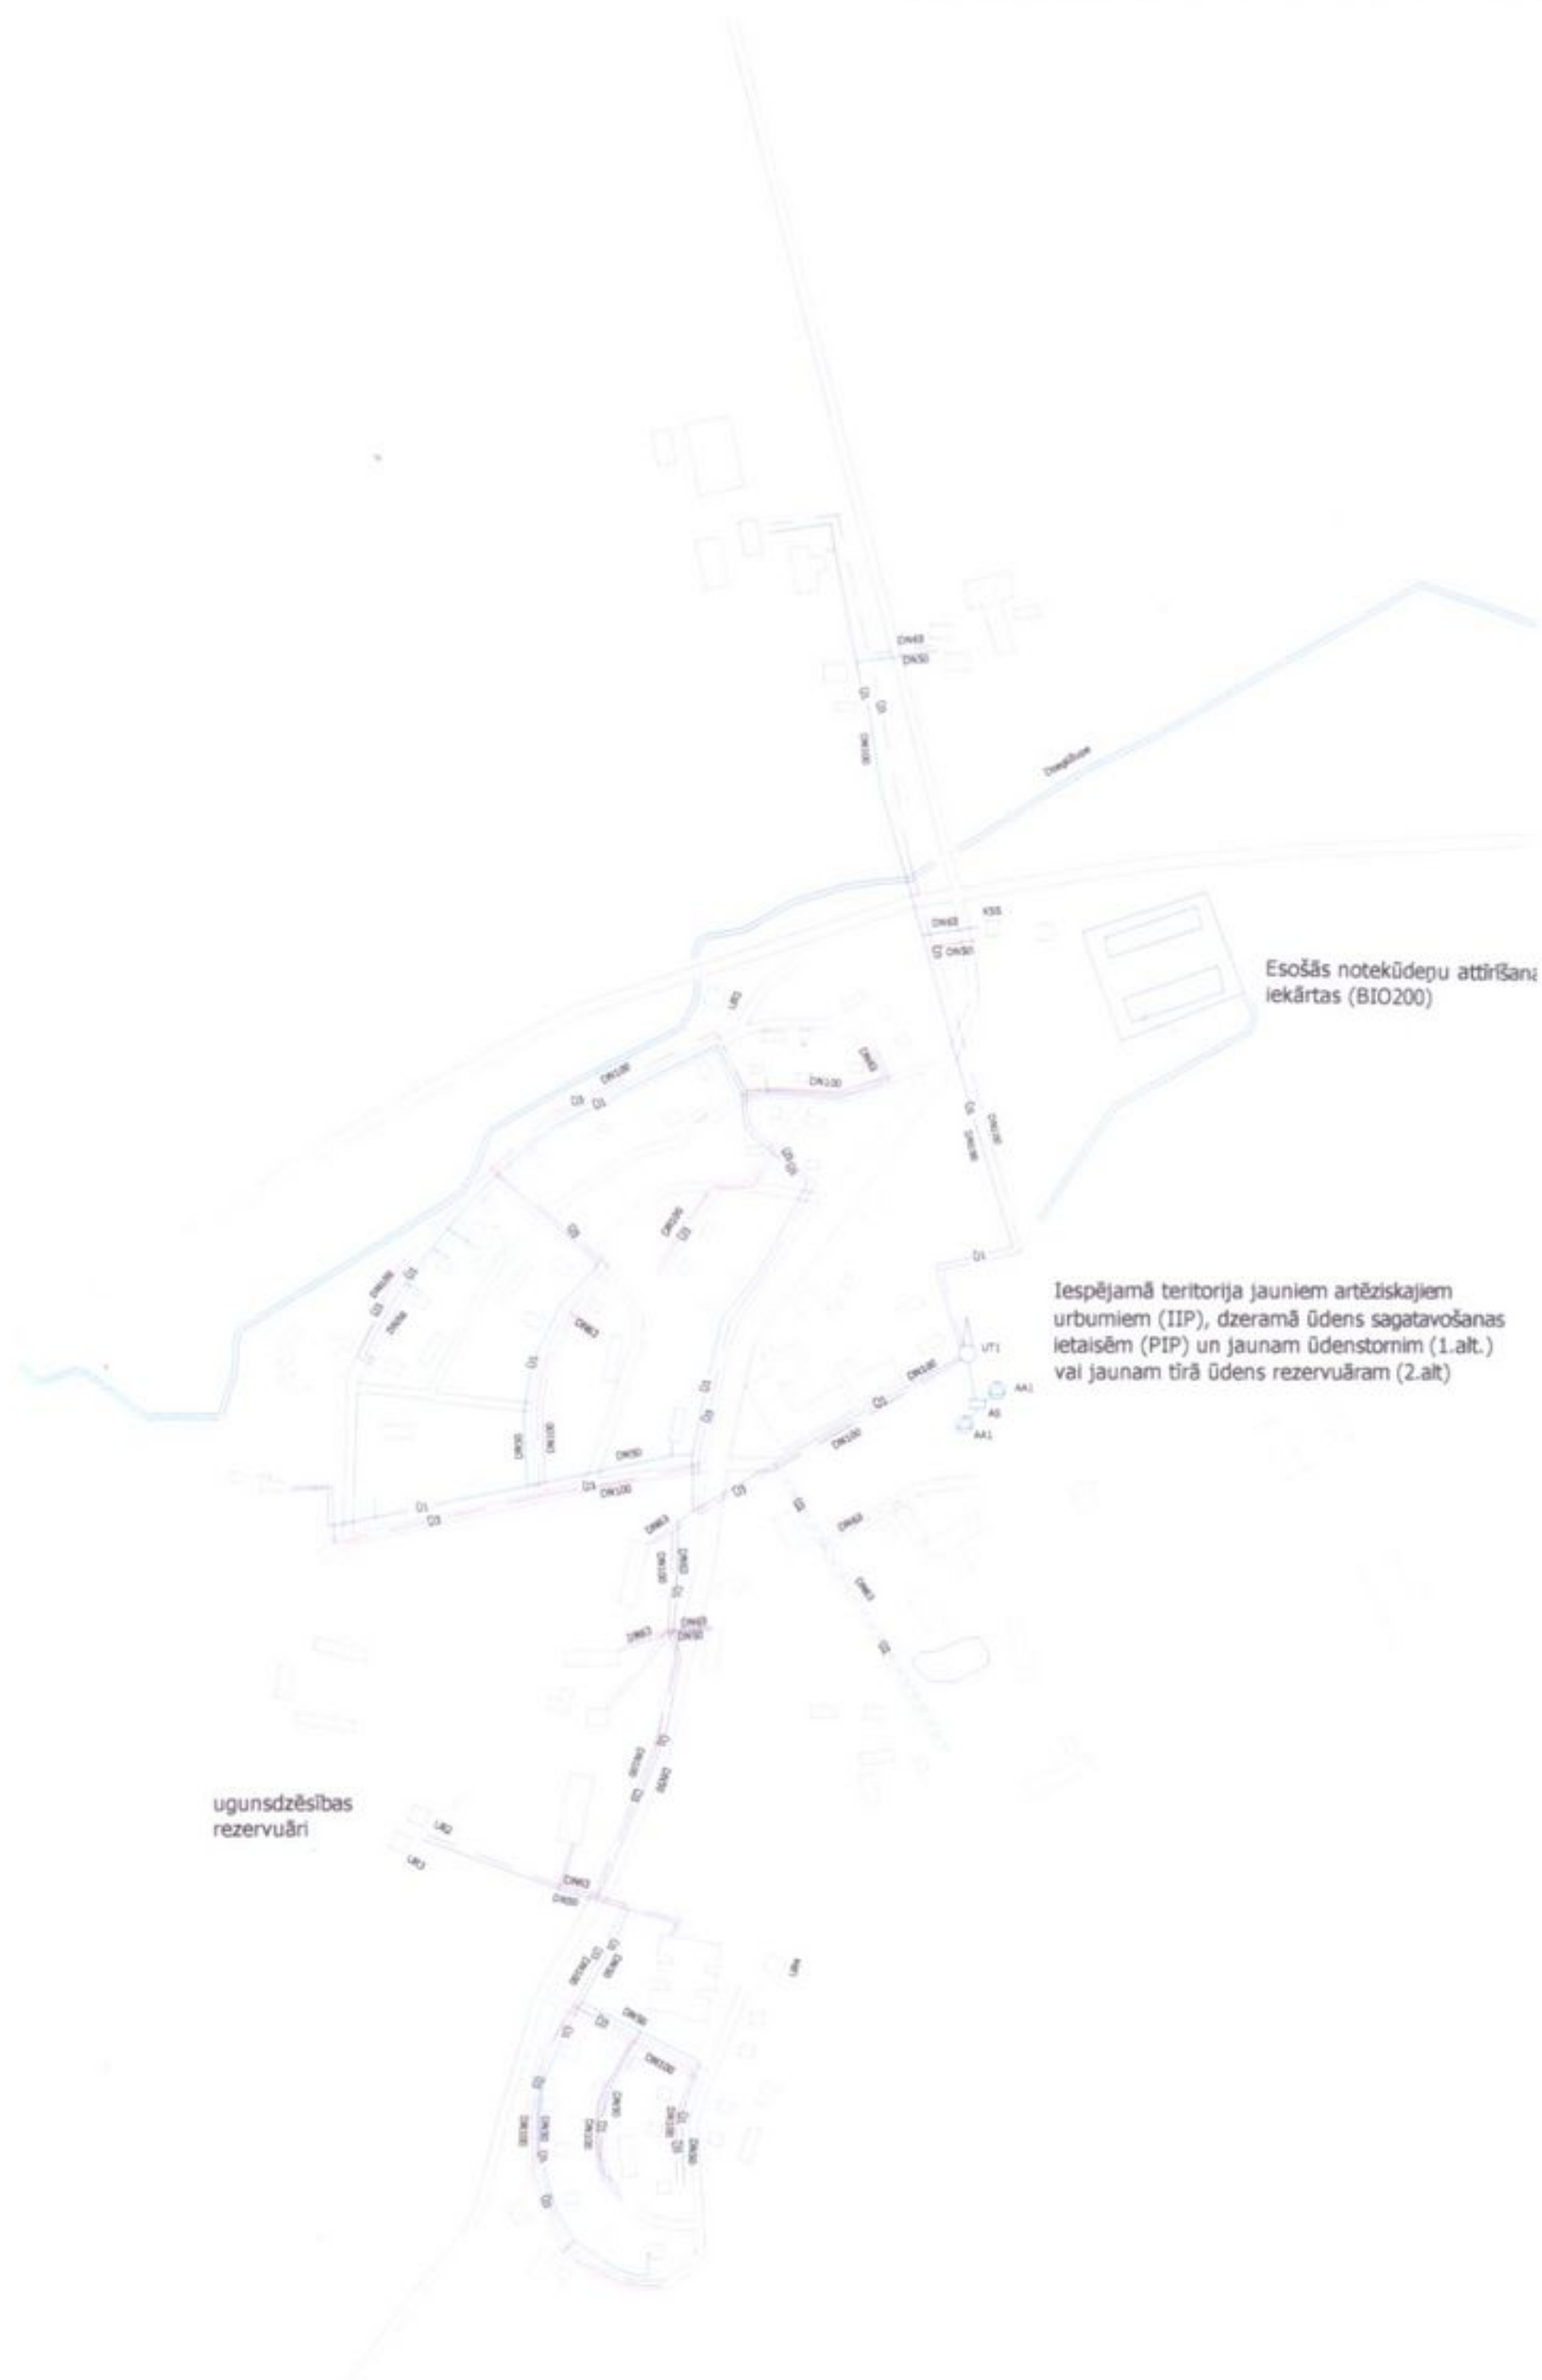

ensapgādes shēma

Apzīmējumi

— Ū1 —	Esošais ūdensvada posms
--- Ū2 ---	Jauns ūdensvada posms (PIP)
--- Ū3 ---	Jauns ūdensvada posms (IIP)
⦿	Esošais ūdenstornis (nedarbojas)
⦿	Esošais artēziskais urbums

Rasējumā izmantoti PSRS armijas
Generālštāba karte M 1:10000 un
Konstantinovas ūdensapgādes un
kanalizācijas tīklu tehnisko pasu plāni

PROJ. STADIJA

TEP

PASŪTĪTĀJS

KONSTANTINOVAS PAGASTA PADOME

PROJEKTS

KONSTANTINOVAS CIEMA
TEHNISKI EKONOMISKAIS PAMATOJUMS

ADRESĀTS

KONSTANTINOVAS PAGASTA PADOME

KONSTANTINOVA, KONSTANTINOVAS PAG., KRĀSLAVAS RAJ.

RASĒJUMA NOSAUKUMS

KONSTANTINOVAS CIEMA
ŪDENSAPGĀDES SHĒMA

IZSTRĀDĀTĀJFIRMA

PROFIN

VALKAS IELA 3/5
RĪGA, LV 1010
TĀLR. 7320389
FAXS: 7320389

IZSTRĀDĀJA
I. KRĒMERE

DATUMS
02.02.2005

PABAKSTS

FORMĀTS/MĒROGS
A3/I:8000

LAPA
1

LAPAS
2


Konstantinovas ciema I



kanalizācijas shēma

Apzīmējumi

Lk	Esošs lietus kanalizācijas vads
K1	Esošs sadzīves kanalizācijas vads
K2	Projektētais paštesces kanalizācijas vads (PIP)
K3	Projektētais paštesces kanalizācijas vads (IIP)
BAI	Bioloģiskā attīrīšanas ierīce
D1, D2	Bioloģiskie dīķi
S-1	Septiķis

PROJ. STADIJA		
TEP		
PASŪTĪTĀJS		
KONSTANTINOVAS PAGASTA PADOME		
PROJEKTS		
KONSTANTINOVAS CIEMA TEHNISKI EKONOMISKAIS PAMATOJUMS		
ADRESĀTS		
KONSTANTINOVAS PAGASTA PADOME KONSTANTINOVA, KONSTANTINOVAS PAG., KRĀSLAVAS RAJ.		
RASĒJUMA NOSAUKUMS		
KONSTANTINOVAS CIEMA KANALIZĀCIJAS SHĒMA		
IZSTRĀDĀTĀJFIRMA		VALKAS IELA 3/5 RĪGA, LV 1010 TĀLR. 7320389 FAKSS: 7320389
PROFIN		
IZSTRĀDĀJA I. KRĒMERE	DATUMS 02.02.2005	PAPAKŠS 
FORMĀTS/MĒROGS	LAPA 1	LAPAS 2