




# ZEMGALES ŪDENSSAIMNIECĪBAS ATTĪSTĪBAS PROJEKTS

## ESOŠĀS KANALIZĀCIJAS UN ŪDENSAPGĀDES SISTĒMAS SHĒMA

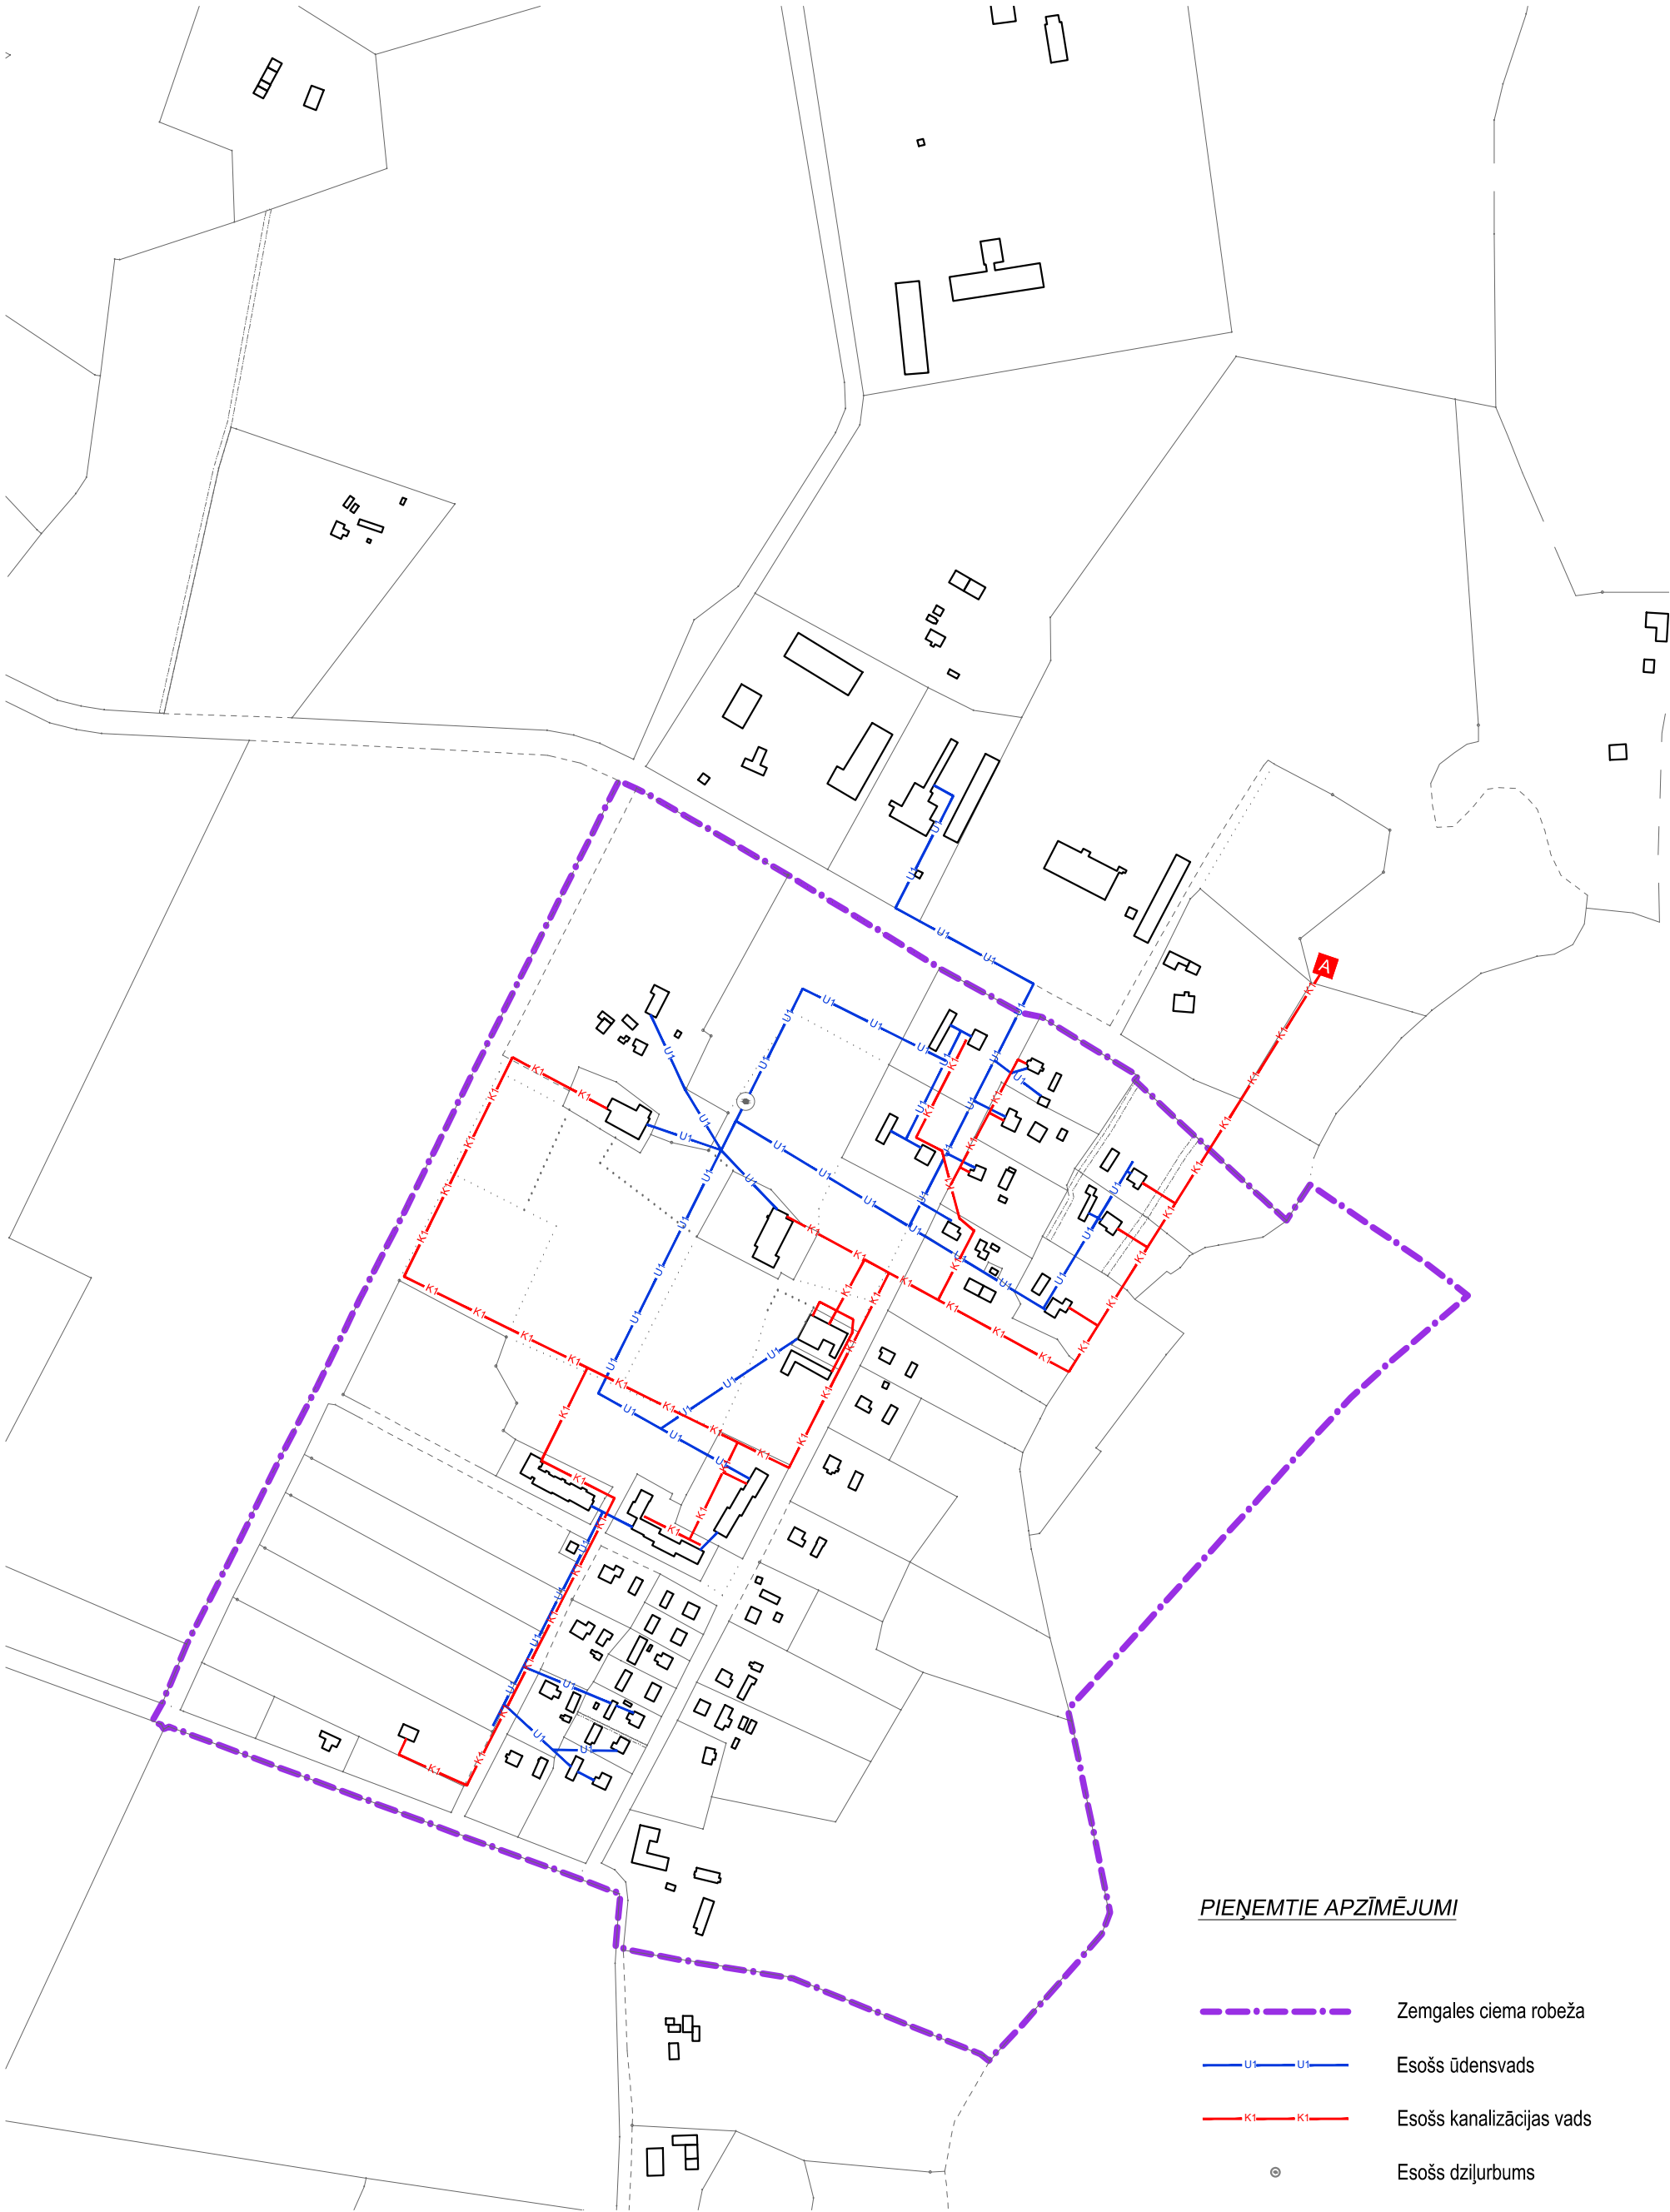

### PIEŅEMTIE APZĪMĒJUMI

- Zemgales ciema robeža
- Esošs ūdensvads
- Esošs kanalizācijas vads
- Esošs dziļurbums
- NAI
- KSS