


ZEMGALES ŪDENSSAIMNIECĪBAS ATTĪSTĪBAS PROJEKTS
KANALIZĀCIJAS SISTĒMAS PRIORITĀRĀ (PrIP) UN ILGTERMIŅA (IIP)
ATTĪSTĪBAS PROGRAMMA

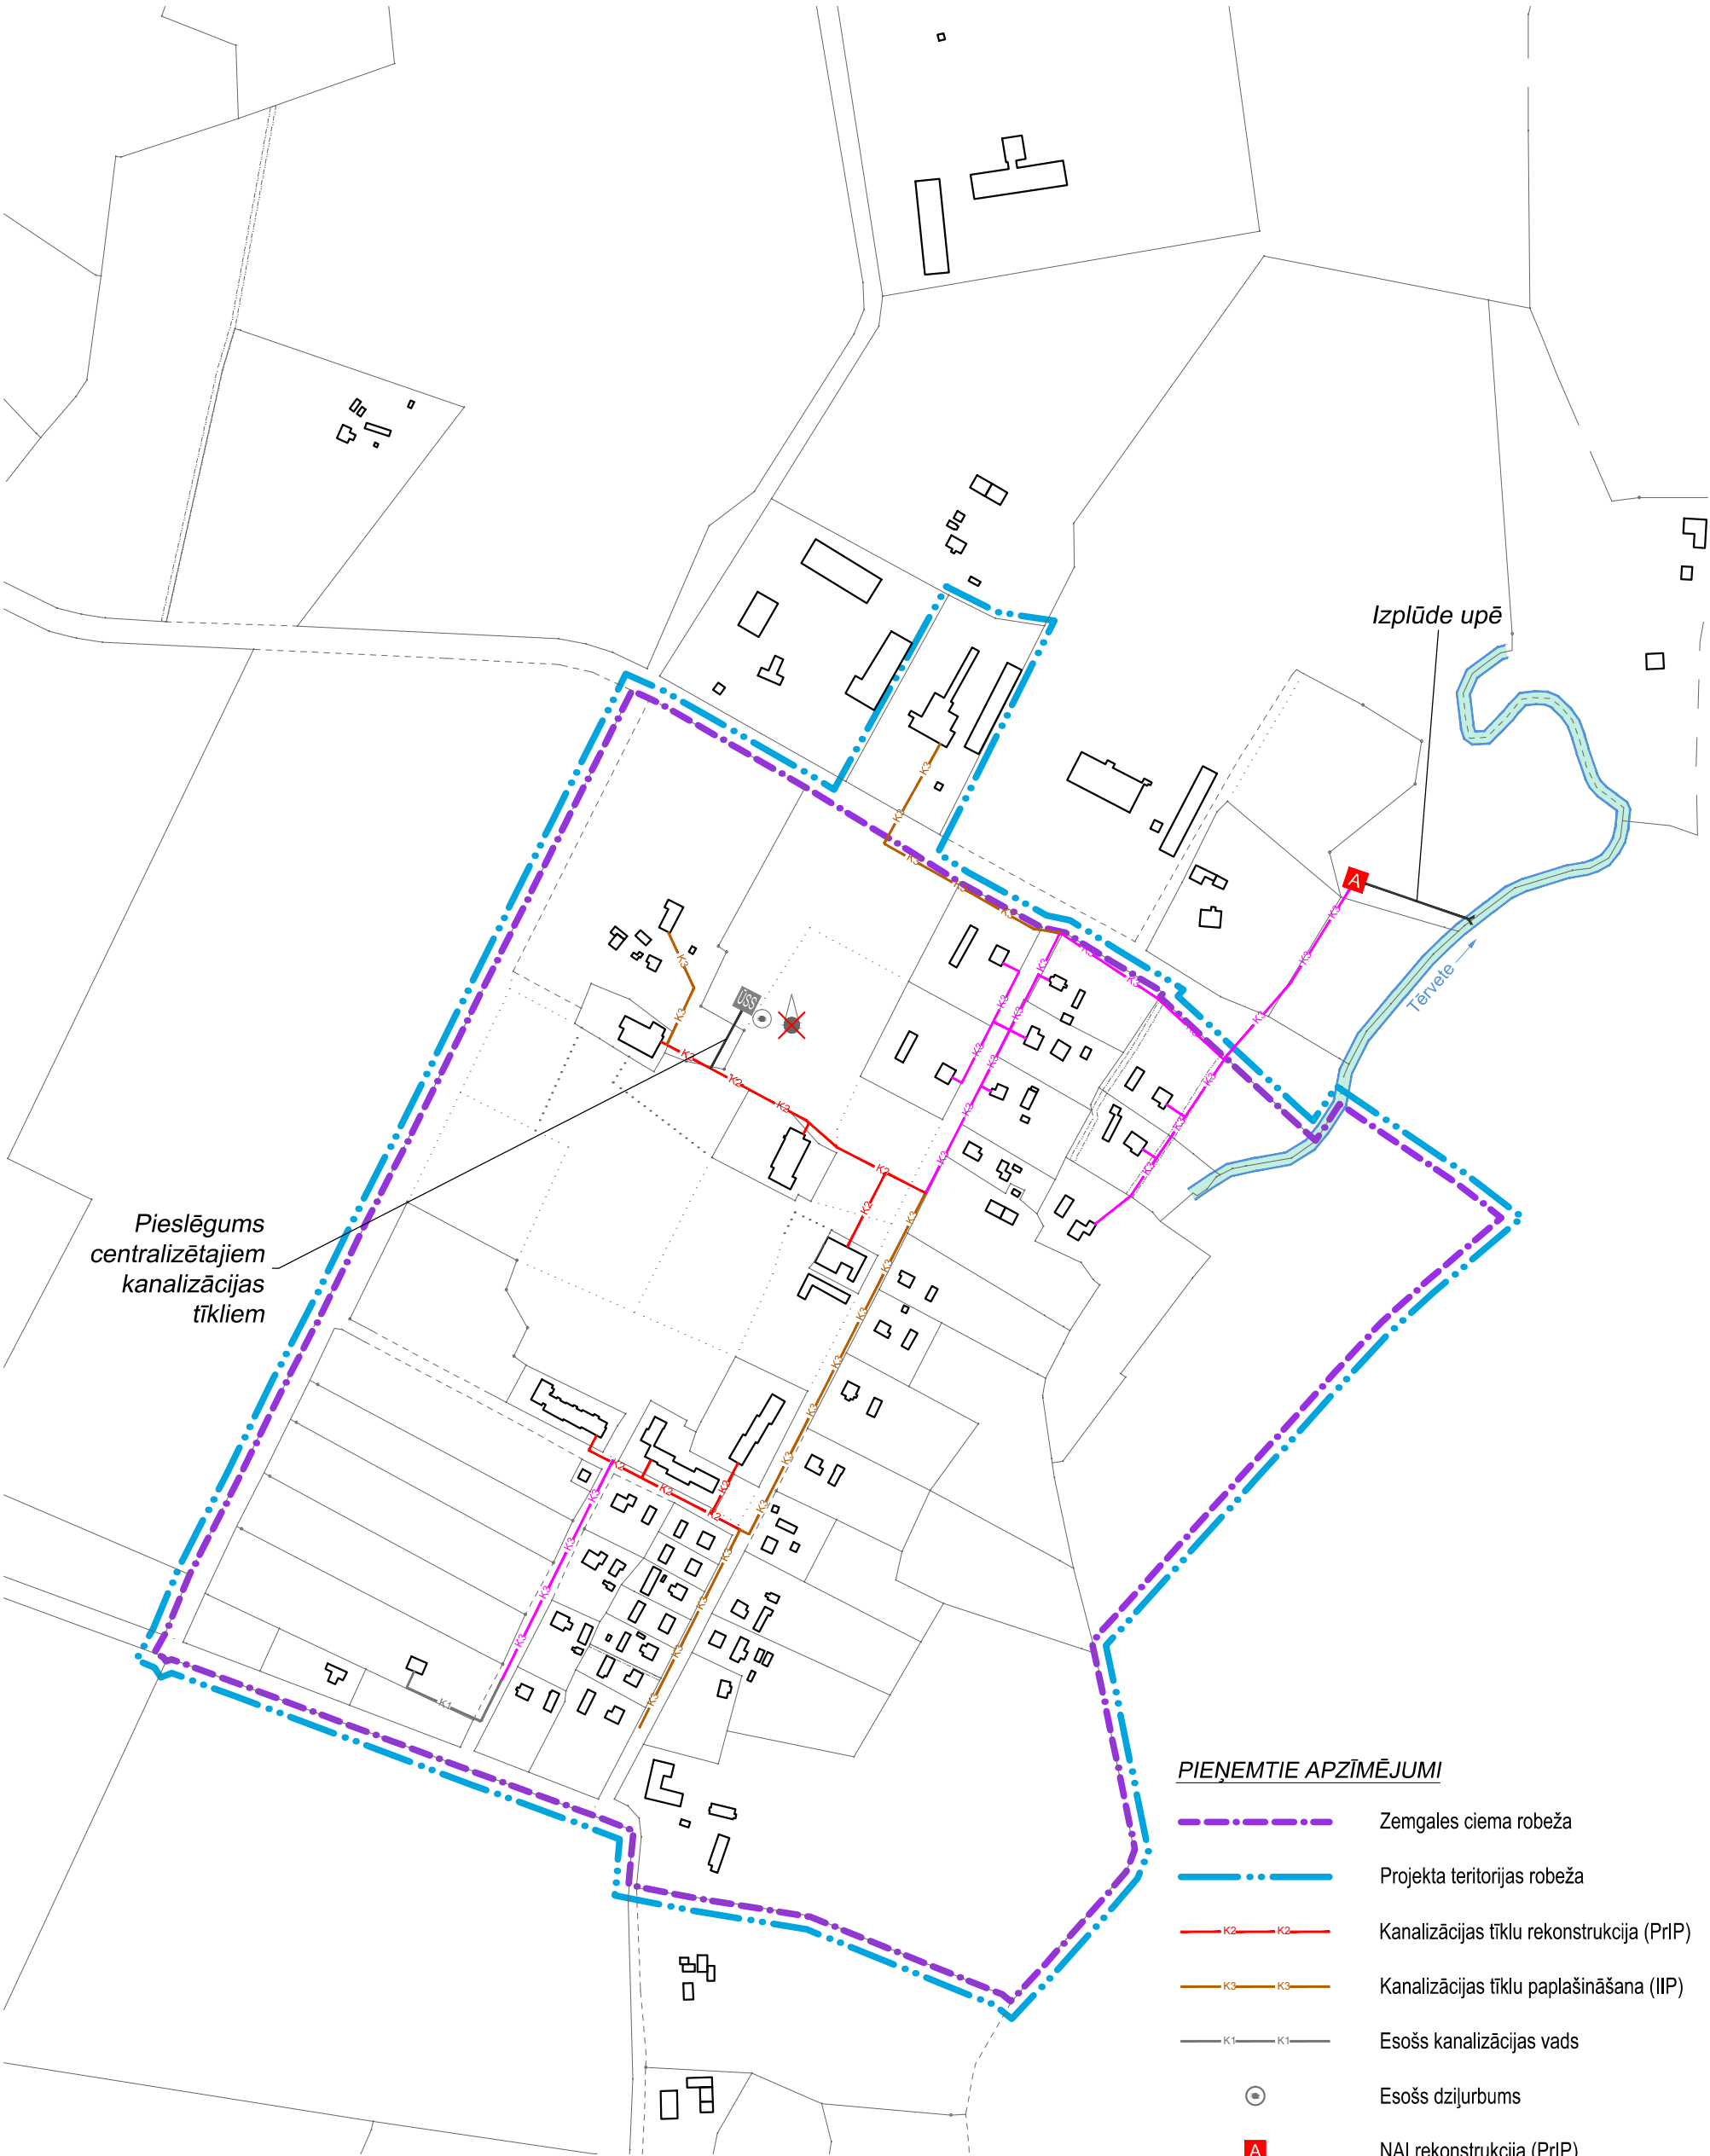

- PIEŅEMTIE APZĪMĒJUMI**
- Zemgales ciema robeža
 - Projekta teritorijas robeža
 - Kanalizācijas tīklu rekonstrukcija (PrIP)
 - Kanalizācijas tīklu paplašināšana (IIP)
 - Esošs kanalizācijas vads
 - Esošs dziļurbums
 - NAI rekonstrukcija (PrIP)
 - Ūdens sagatavošanas stacija
 - Ūdenstorņa demontāža (IIP)