



LUDZAS NOVADA RUNDĒNU PAGASTA
 RUNDĒNU CIEMA ESOŠĀS ŪDENSAPGĀDES UN KANALIZĀCIJAS SISTĒMAS SHĒMA

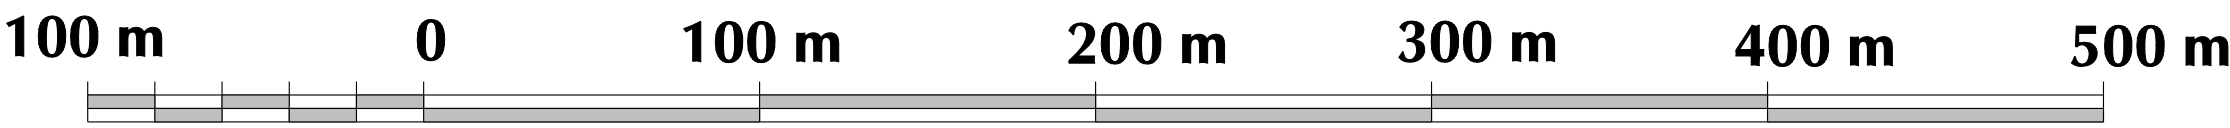

PIENĒMTIE APZĪMĒJUMI

- Rundēnu ciema robeža
- Ūdensvada tīkli
- Kanalizācijas paštecēs tīkli
- Kadastra robeža
- Plānotie tīkli
- Ir tehniskais projekts

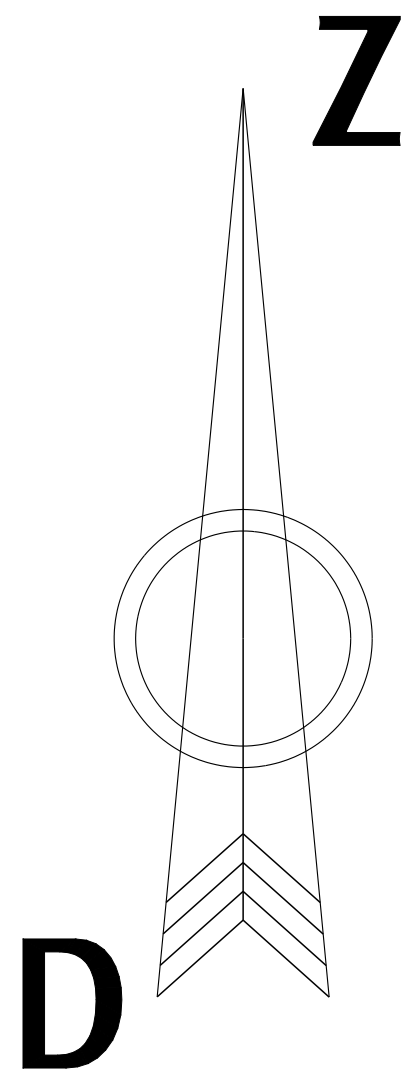