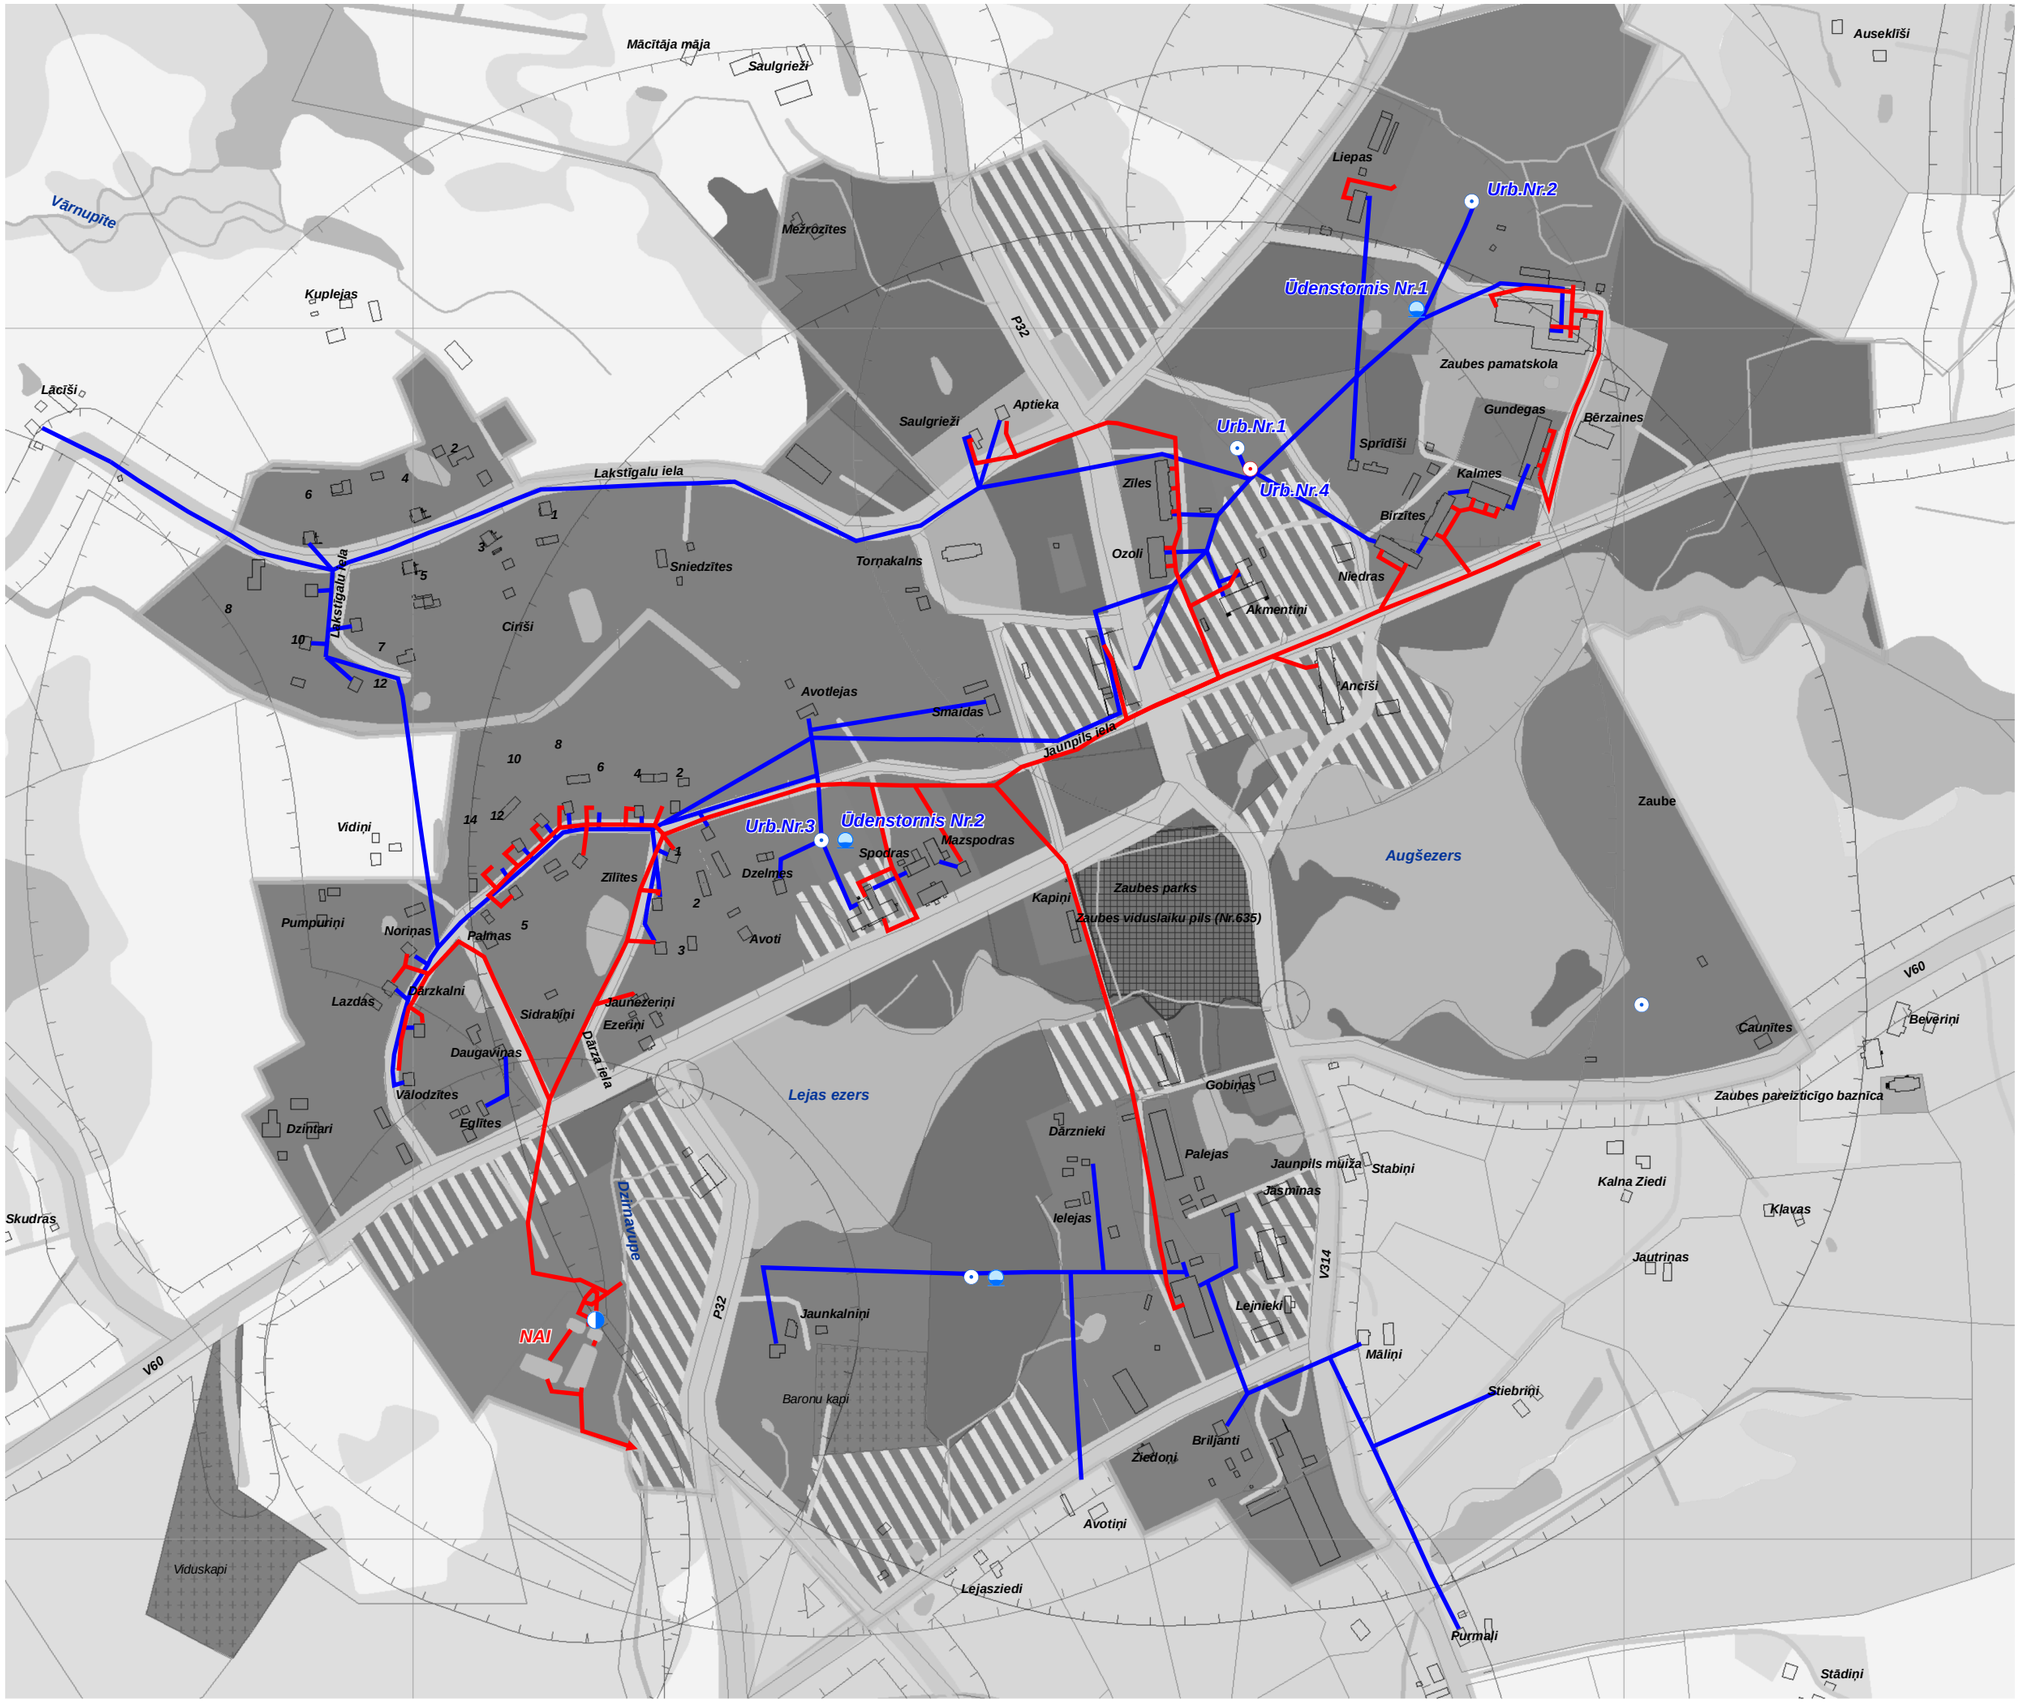

APZĪMĒJUMI

Ūdensapgādes tīkli

Kanalizācijas tīkli

Esošās ūdensapgādes un kanalizācijas sistēmas izvietojuma shēma