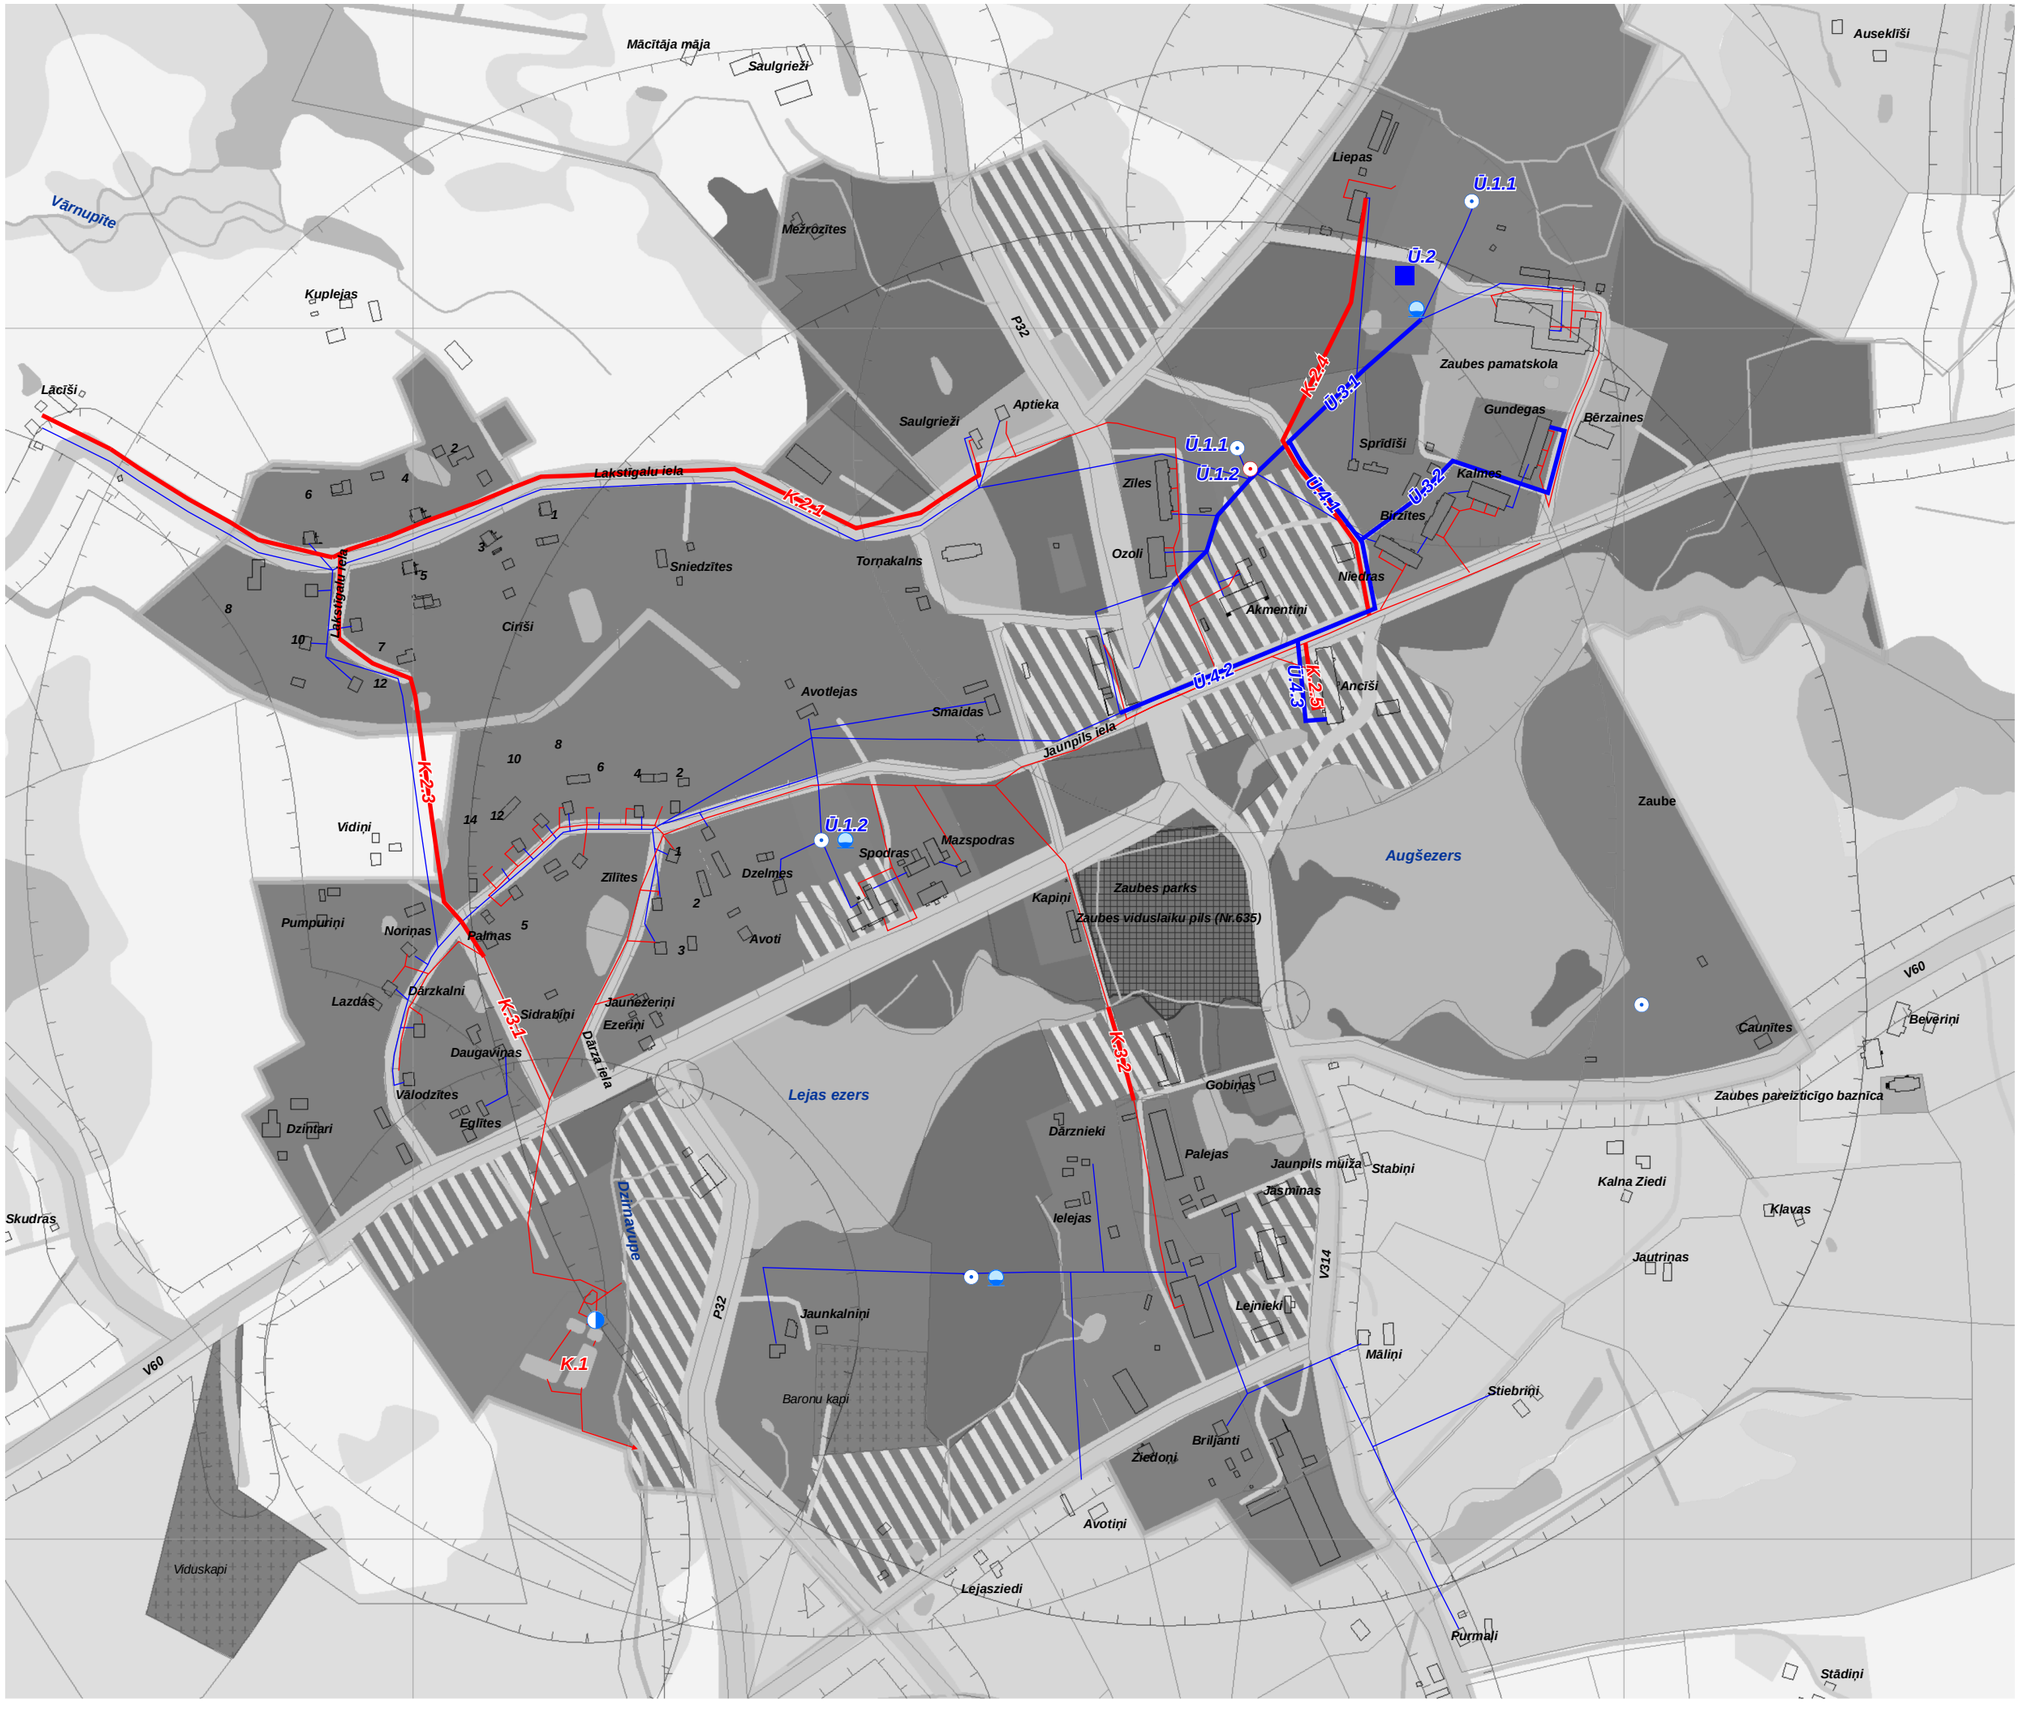

APZĪMĒJUMI

Ū.1.1
Urbumu Nr.1 un Nr.2. rekonstrukcija
Ū.1.2
Urbuma Nr.3 konservācija
un Nr.4 tamponāža
Ū.2
Ūdens sagatavošanas iekārtu izbūve
Ū.3.1-Ū.3.2
Esošo ūdensapgādes tīklu
rekonstrukcija
Ū.4.1-Ū.4.3
Jaunu ūdensapgādes tīklu izbūve

K.1
Notekūdeņu attīrīšanas iekārtu
rekonstrukcija
K.2.1-K.2.5
Kanalizācijas tīklu paplašināšana
K.3.1-K.3.2
Esošo kanalizācijas tīklu
rekonstrukcija

Ūdensapgādes tīkli

Kanalizācijas tīkli

Prioritārā
investīciju programma
Amatas nov. Zaubes ciemā