


Jelgavas novads

Bērvircas ciems

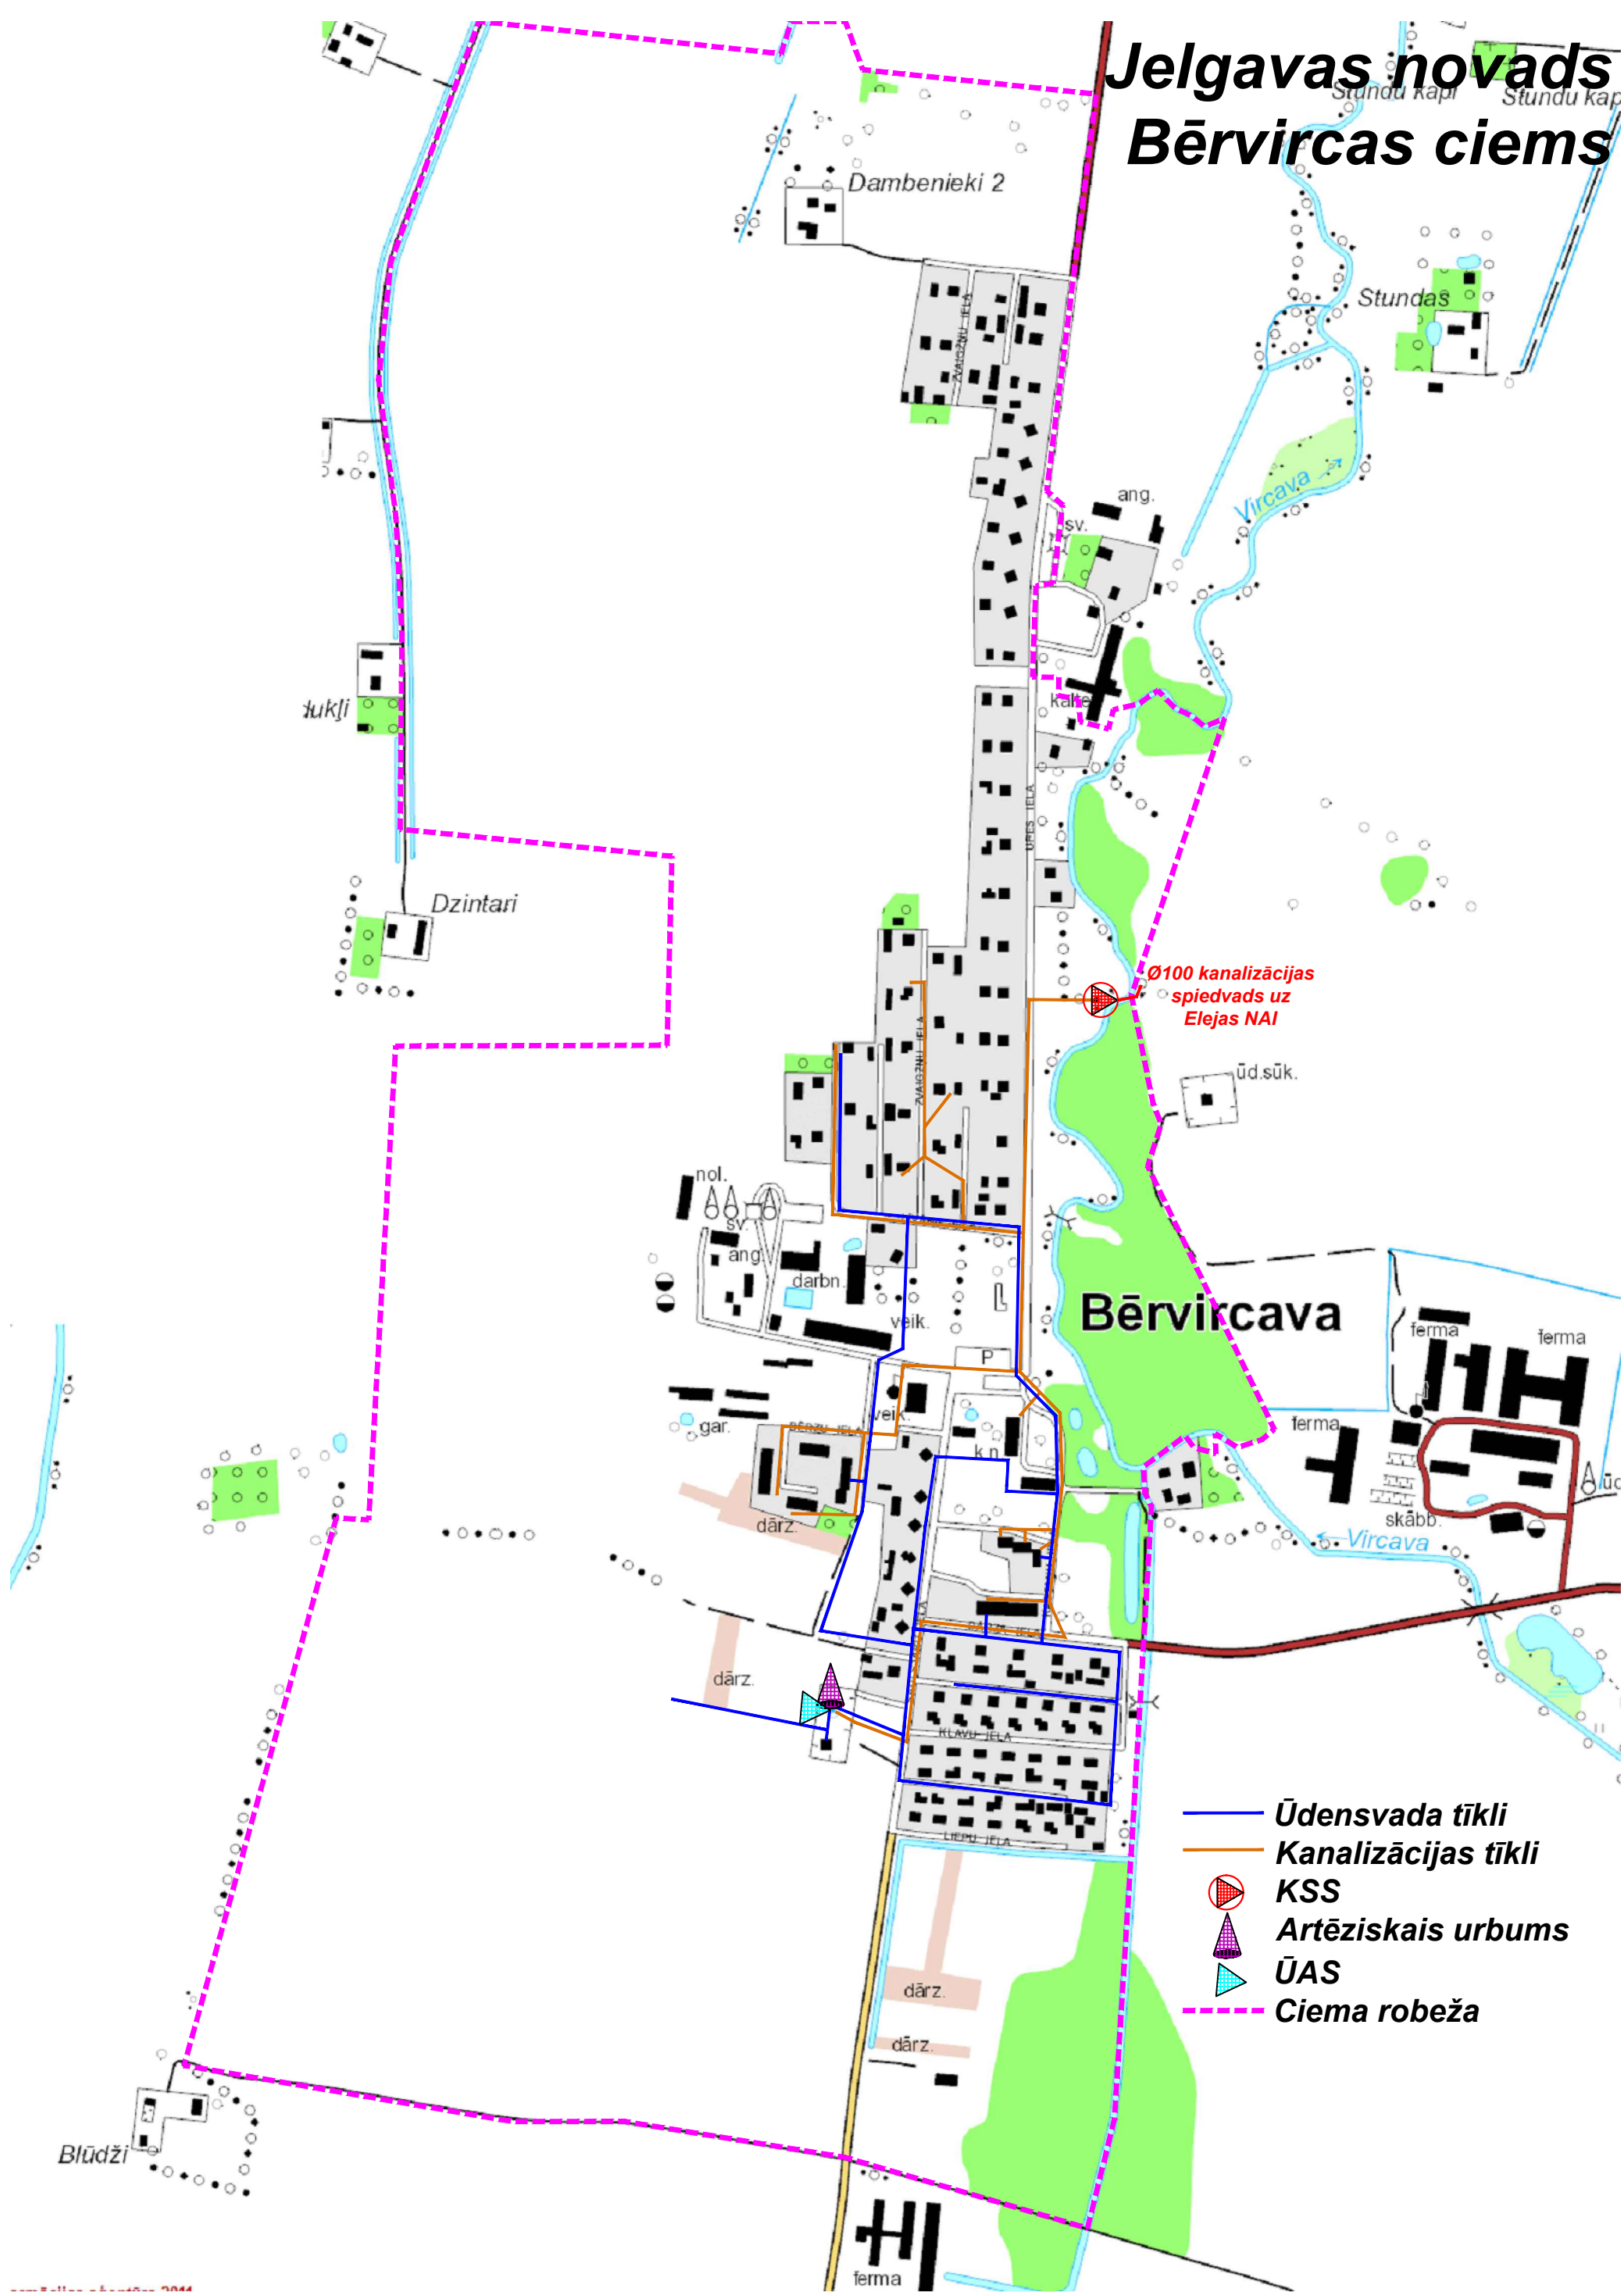

- Ūdensvada tīkli
- Kanalizācijas tīkli
- KSS
- ▲ Artēziskais urbums
- ▲ ŪAS
- - - - - Ciema robeža