



LUDZAS NOVADA BRIGU PAGASTA BRIGU CIEMA ESOŠĀS ŪDENSAPGĀDES UN KANALIZĀCIJAS SISTĒMAS SHĒMA

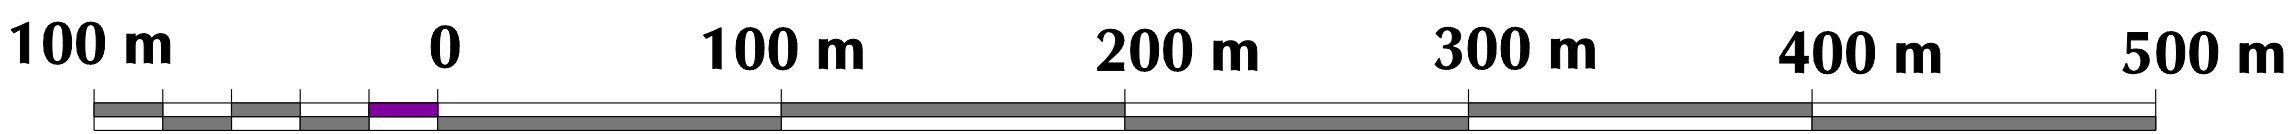

PIEŅEMTIE APZĪMĒJUMI

- Brigu ciema robeža
- Ūdensvada tīkli
- Kanalizācijas paštesces tīkli
- Kadastra robeža

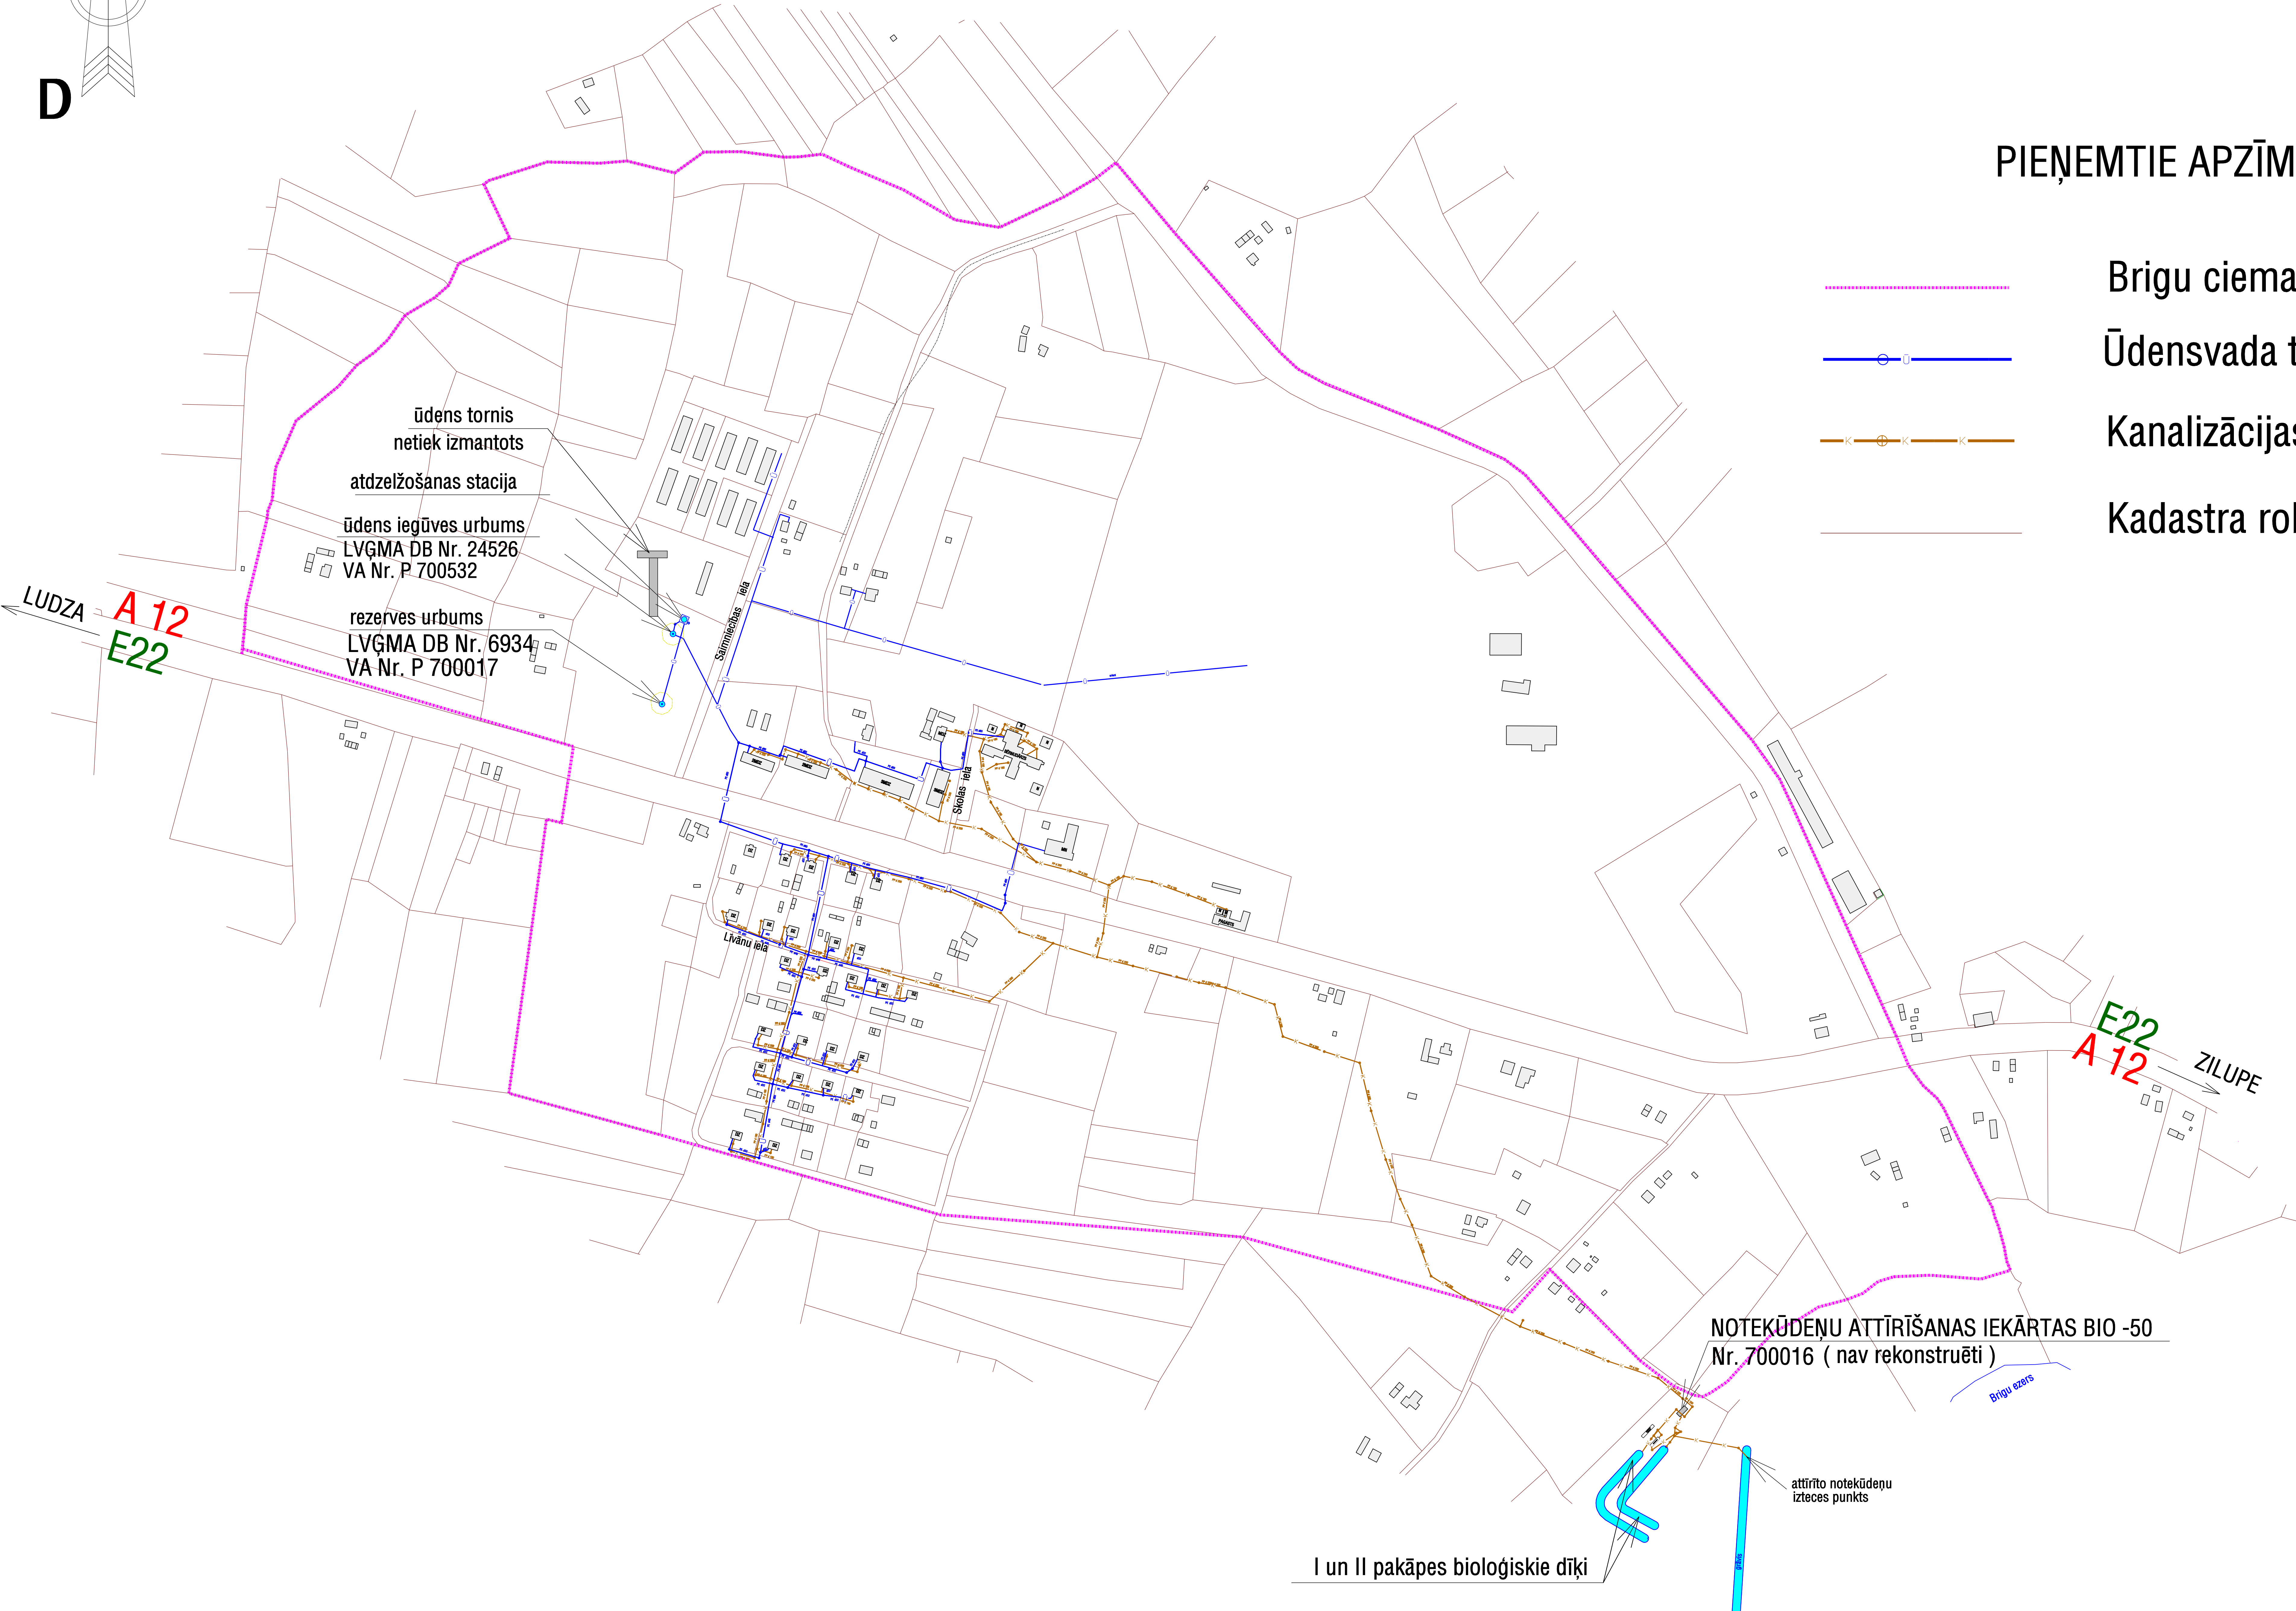

NOTEKŪDEŅU ATTĪRĪŠANAS IEKĀRTAS BIO -50
Nr. 700016 (nav rekonstruēti)

I un II pakāpes bioloģiskie dīķi

attīrīto notekūdeņu
izteces punkts