

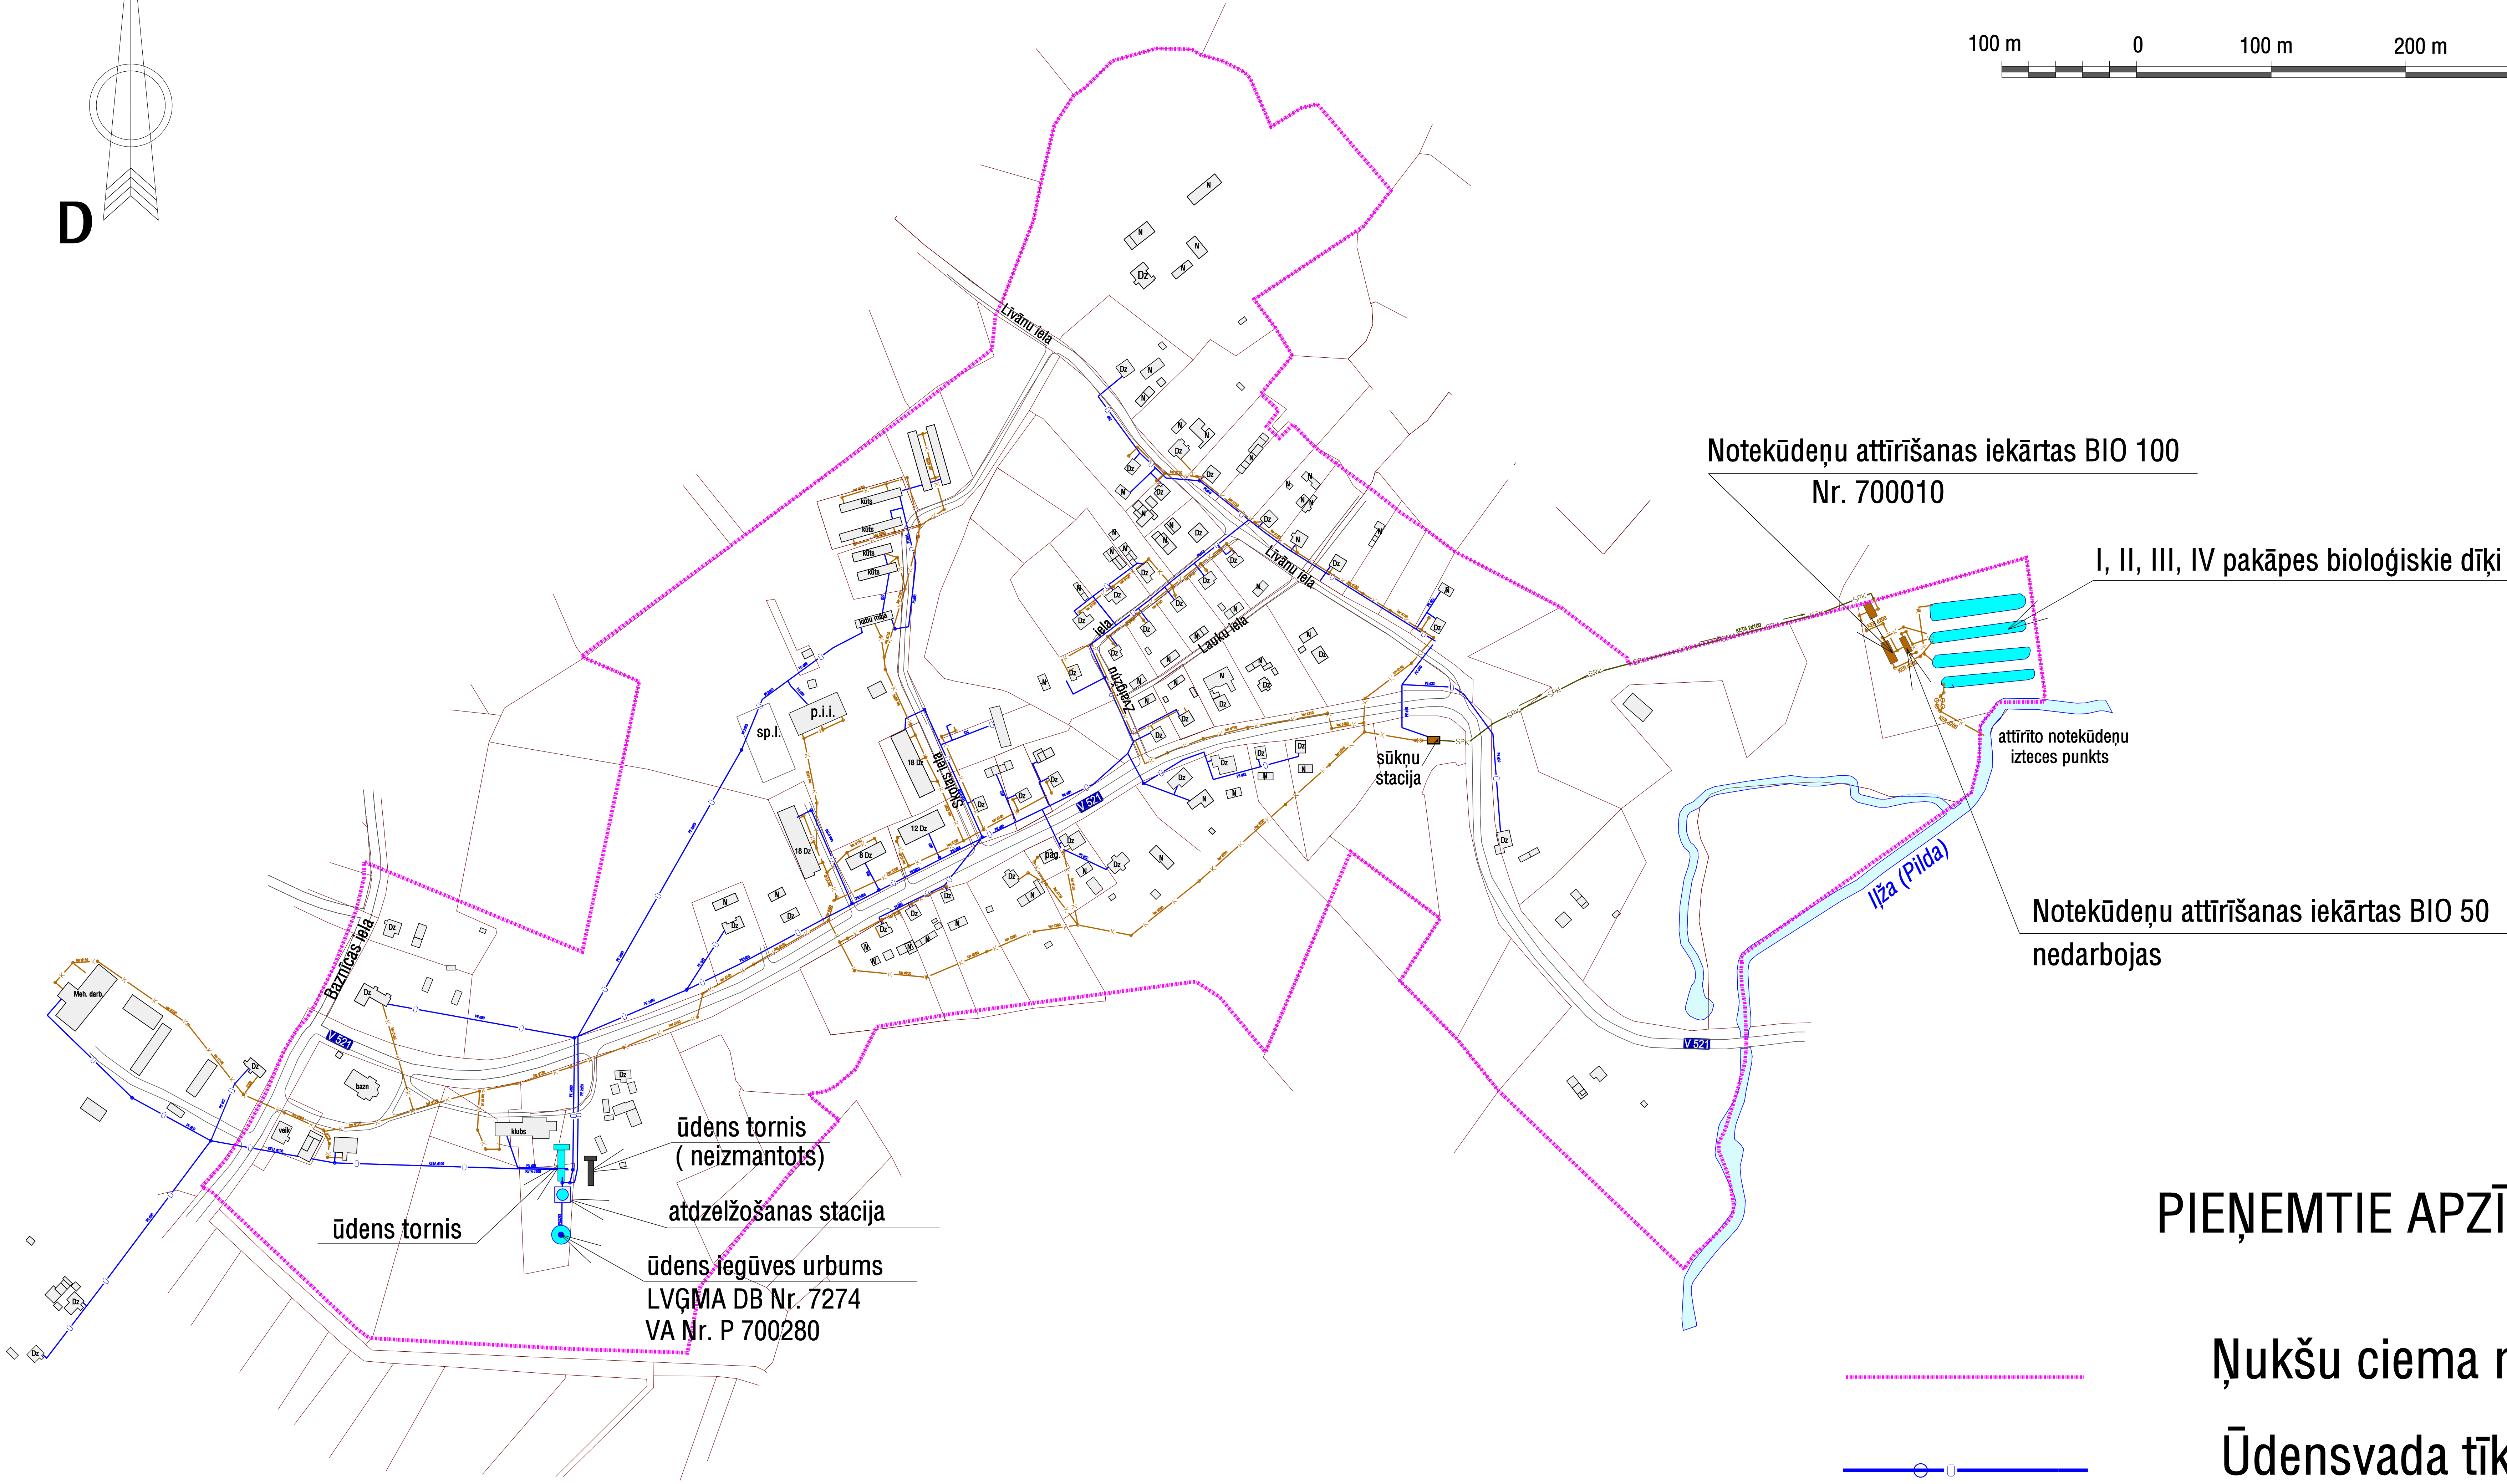


LUDZAS NOVADA ŅUKŠU PAGASTA ŅUKŠU CIEMA  
ESOŠĀS ŪDENSAPGĀDES UN KANALIZĀCIJAS SISTĒMAS SHĒMA

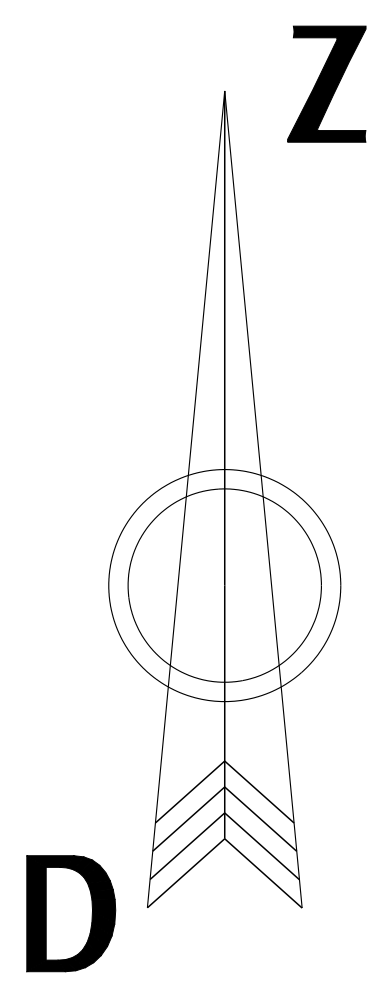

PIEŅEMTIE APZĪMĒJUMI

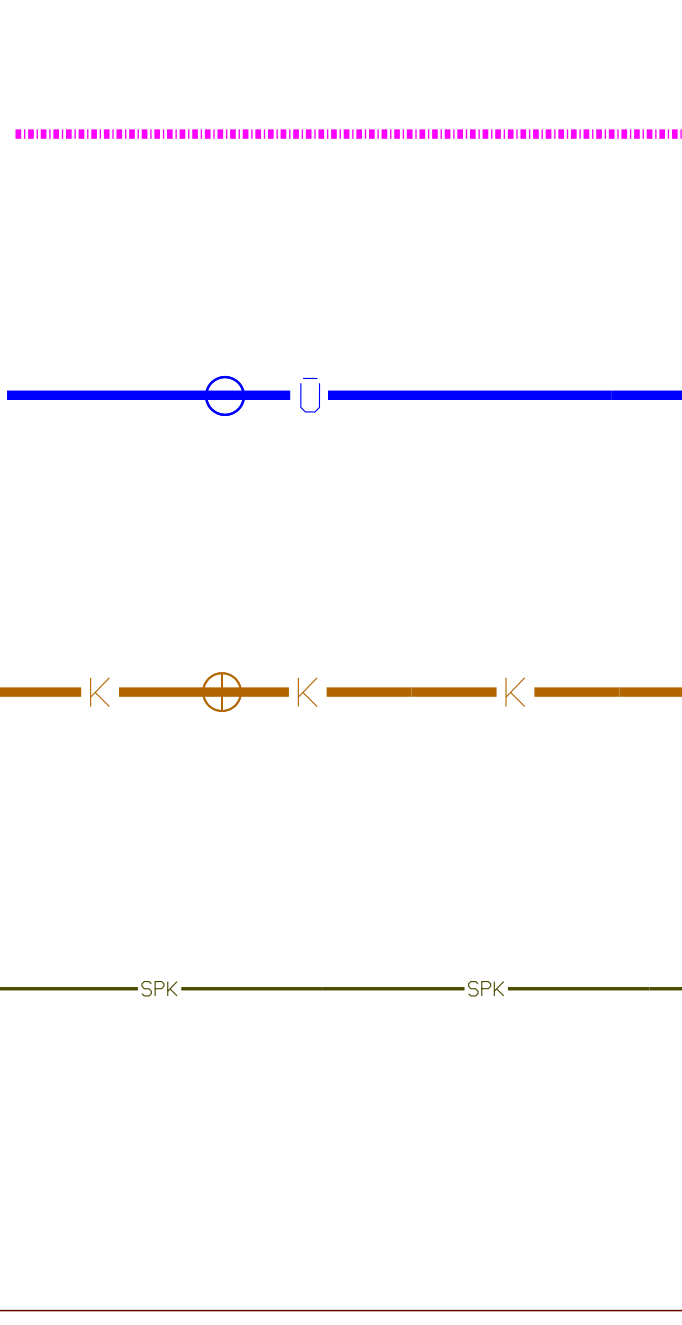

- Ņukšu ciema robeža
- Ūdensvada tīkli
- Kanalizācijas pašteses tīkli
- Kanalizācijas notekūdeņu spiedvads
- Kadastra robeža